

1th Floor Plan



CLIENT: آقای عظیمی


PROJECT: عنوان پروژه: ویلای مینوسا

TITLE: عنوان نقشه: مبلمان

ردیف	تاریخ	م	NAME
			ن . احمدی
			م. تائبی
			ی . عطایی

DESIGNED:
 DRAWN:
 CHECKED:
 APPROVED:

نقشه: معماری
 SCALE: --
 DWG. A-001

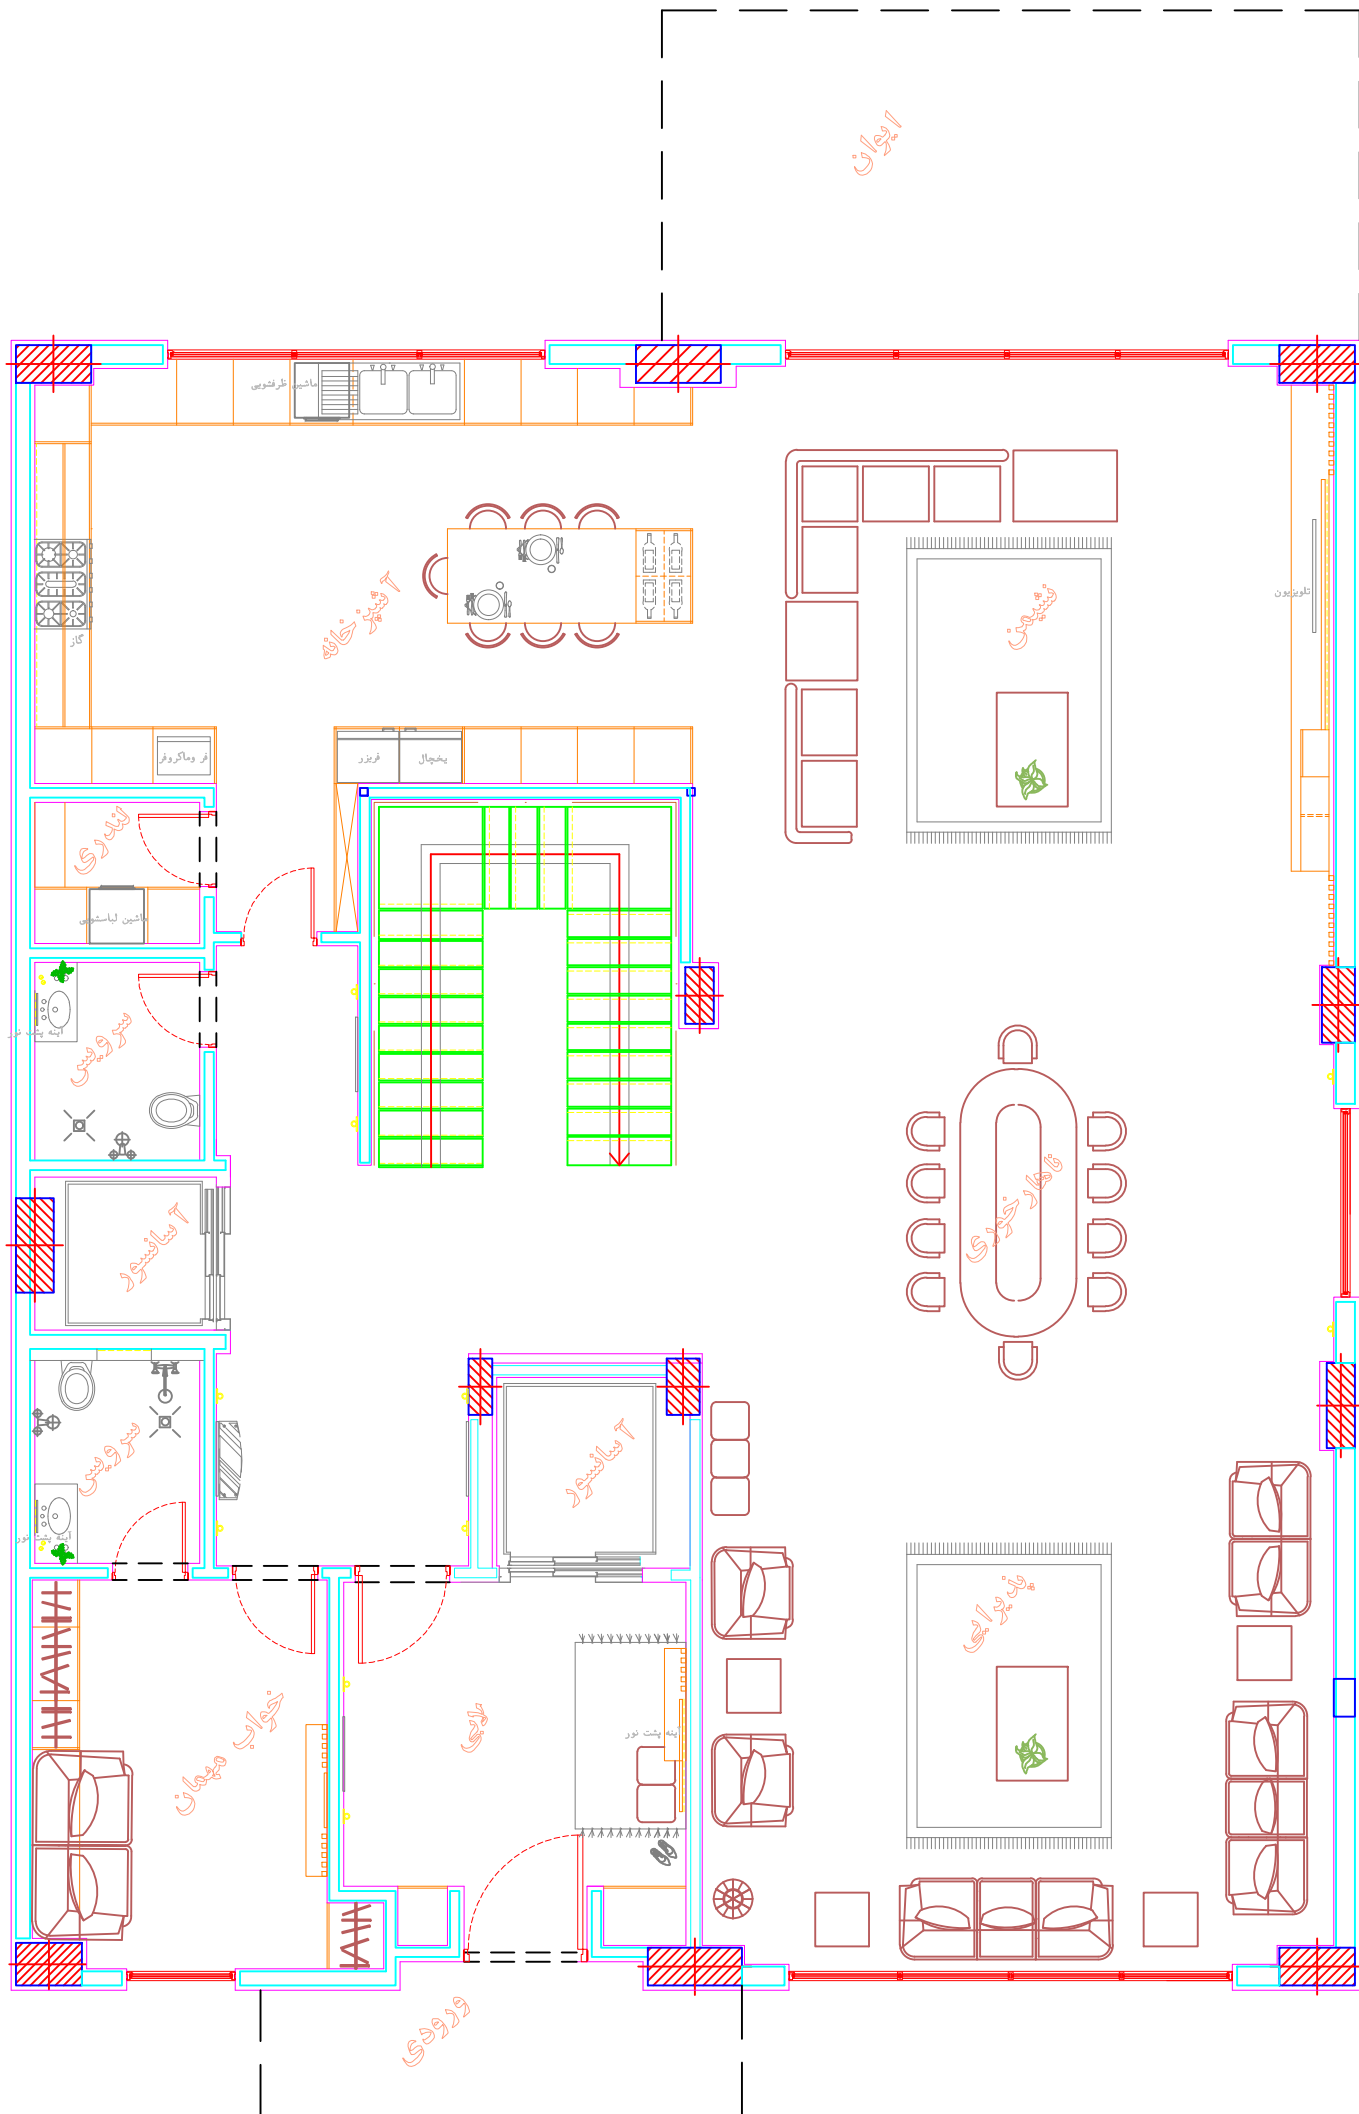

پلان طبقه اول

SC: مبلمان 1:100

موقعیت و تعداد کلیدها و پریزها با توجه به محل قرارگیری تجهیزات الکتریکی و با در نظر گرفتن استانداردهای لازم و نظر کارفرمای محترم توسط مهندس برق پروژه مشخص می گردد در آشپزخانه علاوه بر تعبیه کلید و پریز برای تجهیزات اصلی سیم انتظار برای نصب کلید پریز مخفی روی صفحه کابینت در نظر گرفته شود