

2th Floor Plan



CLIENT: آقای عظیمی


PROJECT: عنوان پروژه: ویلاي مینوسا

TITLE: عنوان نقشه: مبلمان

| ردیف | تاریخ | م | NAME      |
|------|-------|---|-----------|
|      |       |   | ن . احمدی |
|      |       |   | م. تایش   |
|      |       |   | ی . عطایی |

DESIGNED:   
 DRAWN:   
 CHECKED:   
 APPROVED:

رفته: معماری  
 SCALE: --  
 DWG. A-001

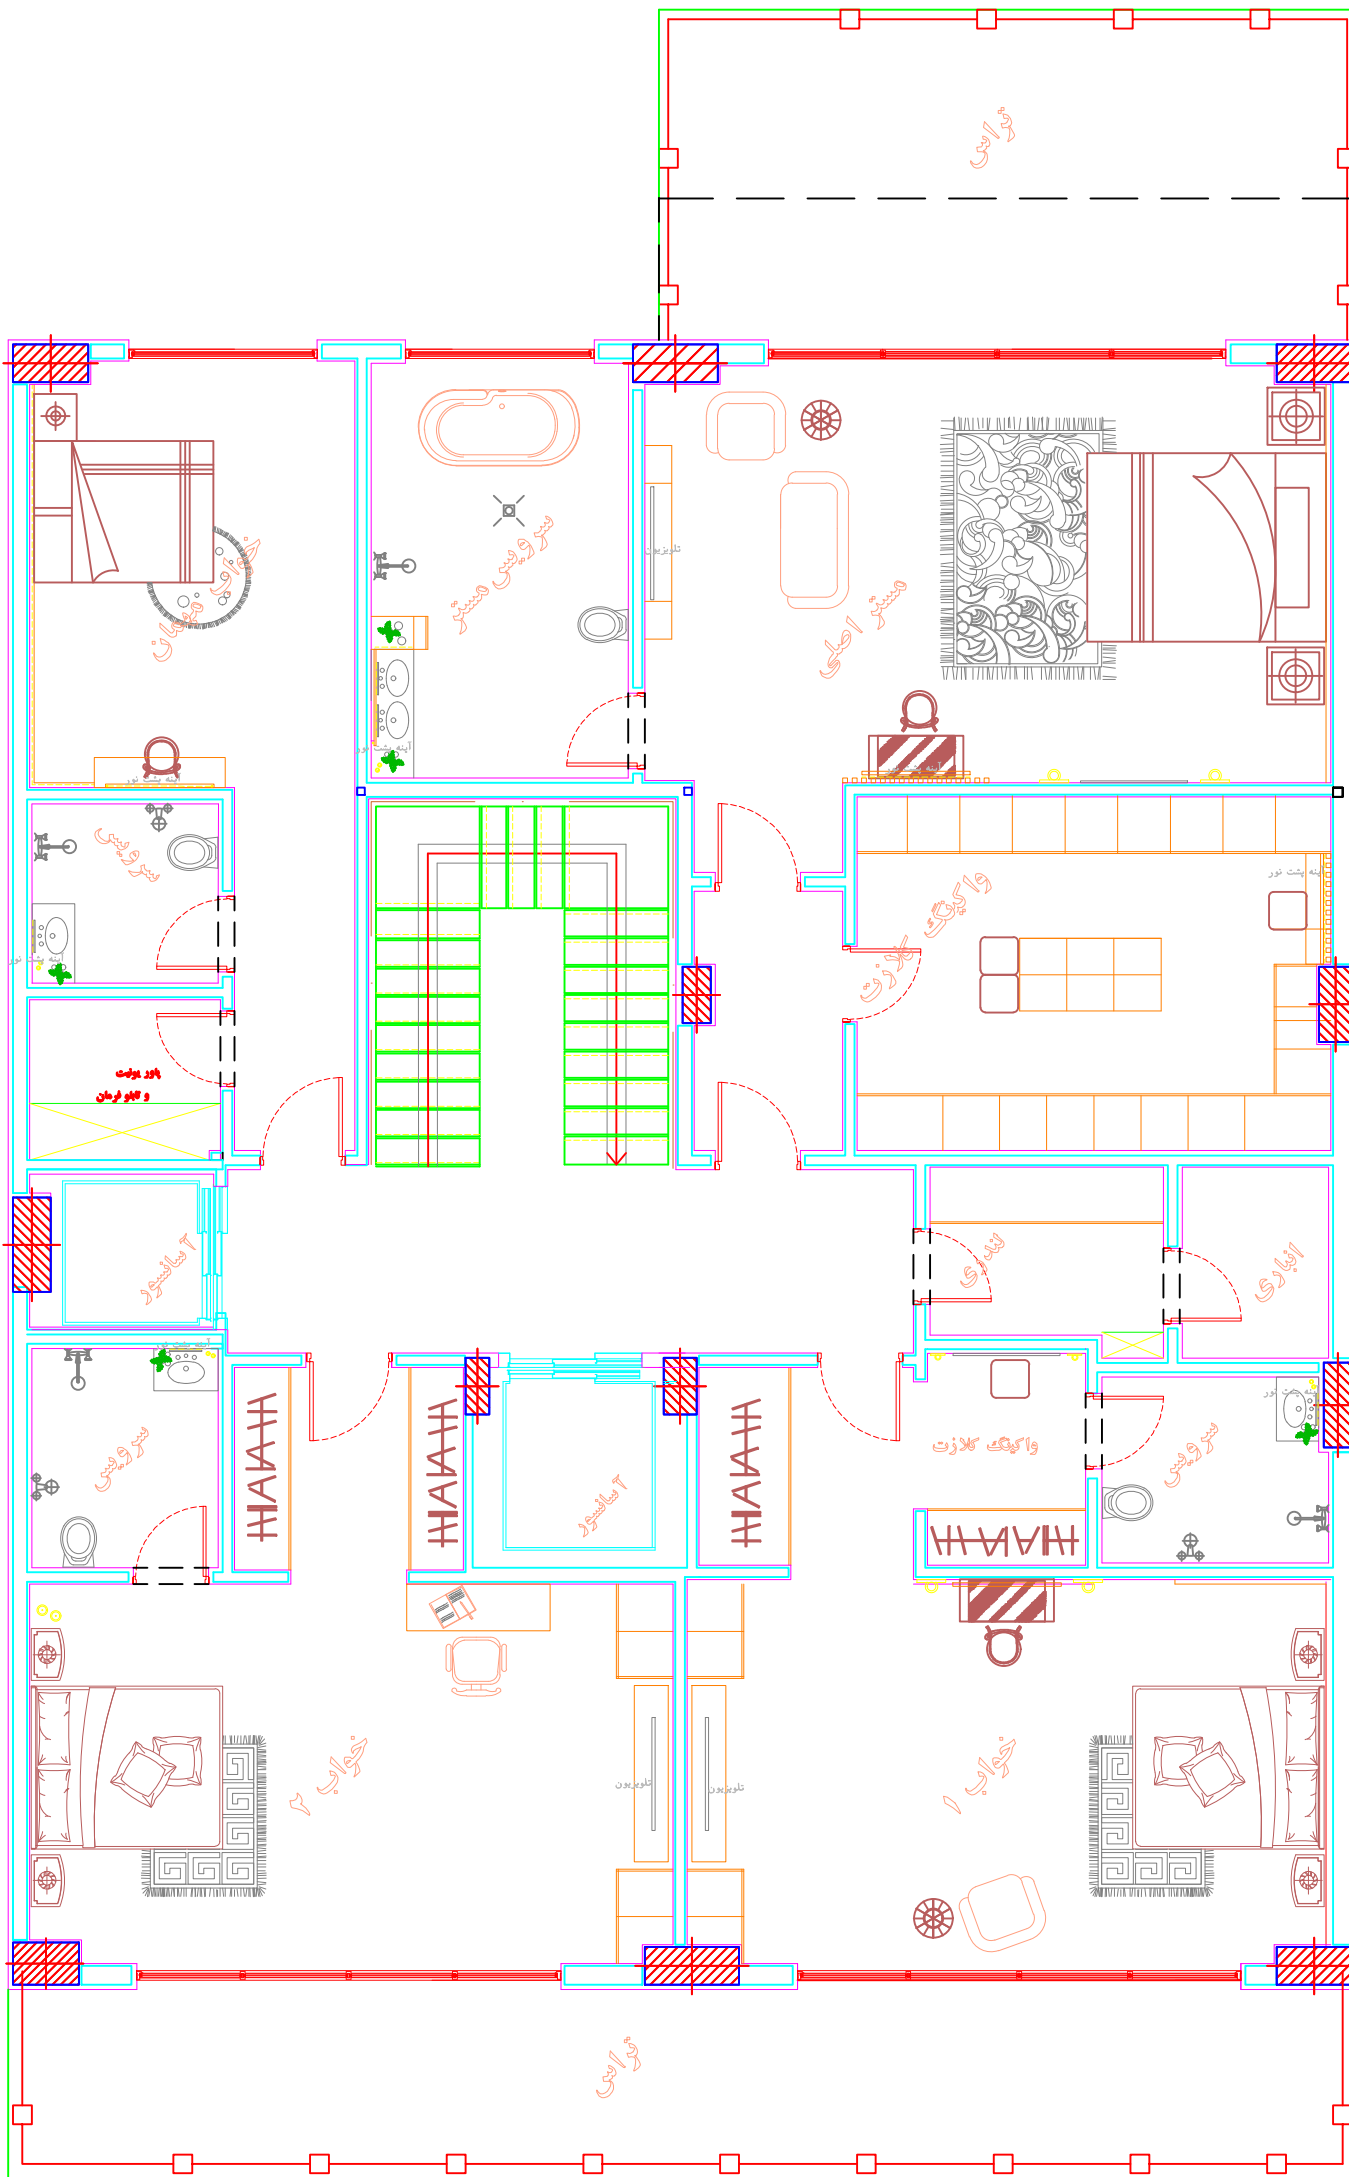

پلان طبقه دوم

SC: مبلمان 1:100

موقعیت و تعداد کلیدها و پریزها با توجه به محل قرارگیری تجهیزات الکتریکی و با در نظر گرفتن استانداردهای لازم و نظر کارفرمای محترم توسط مهندس برق پروژه مشخص می گردد.