مهندسین مشاور رایان سازه
صنعت ما
engineers rayan sazeh
sanat mana

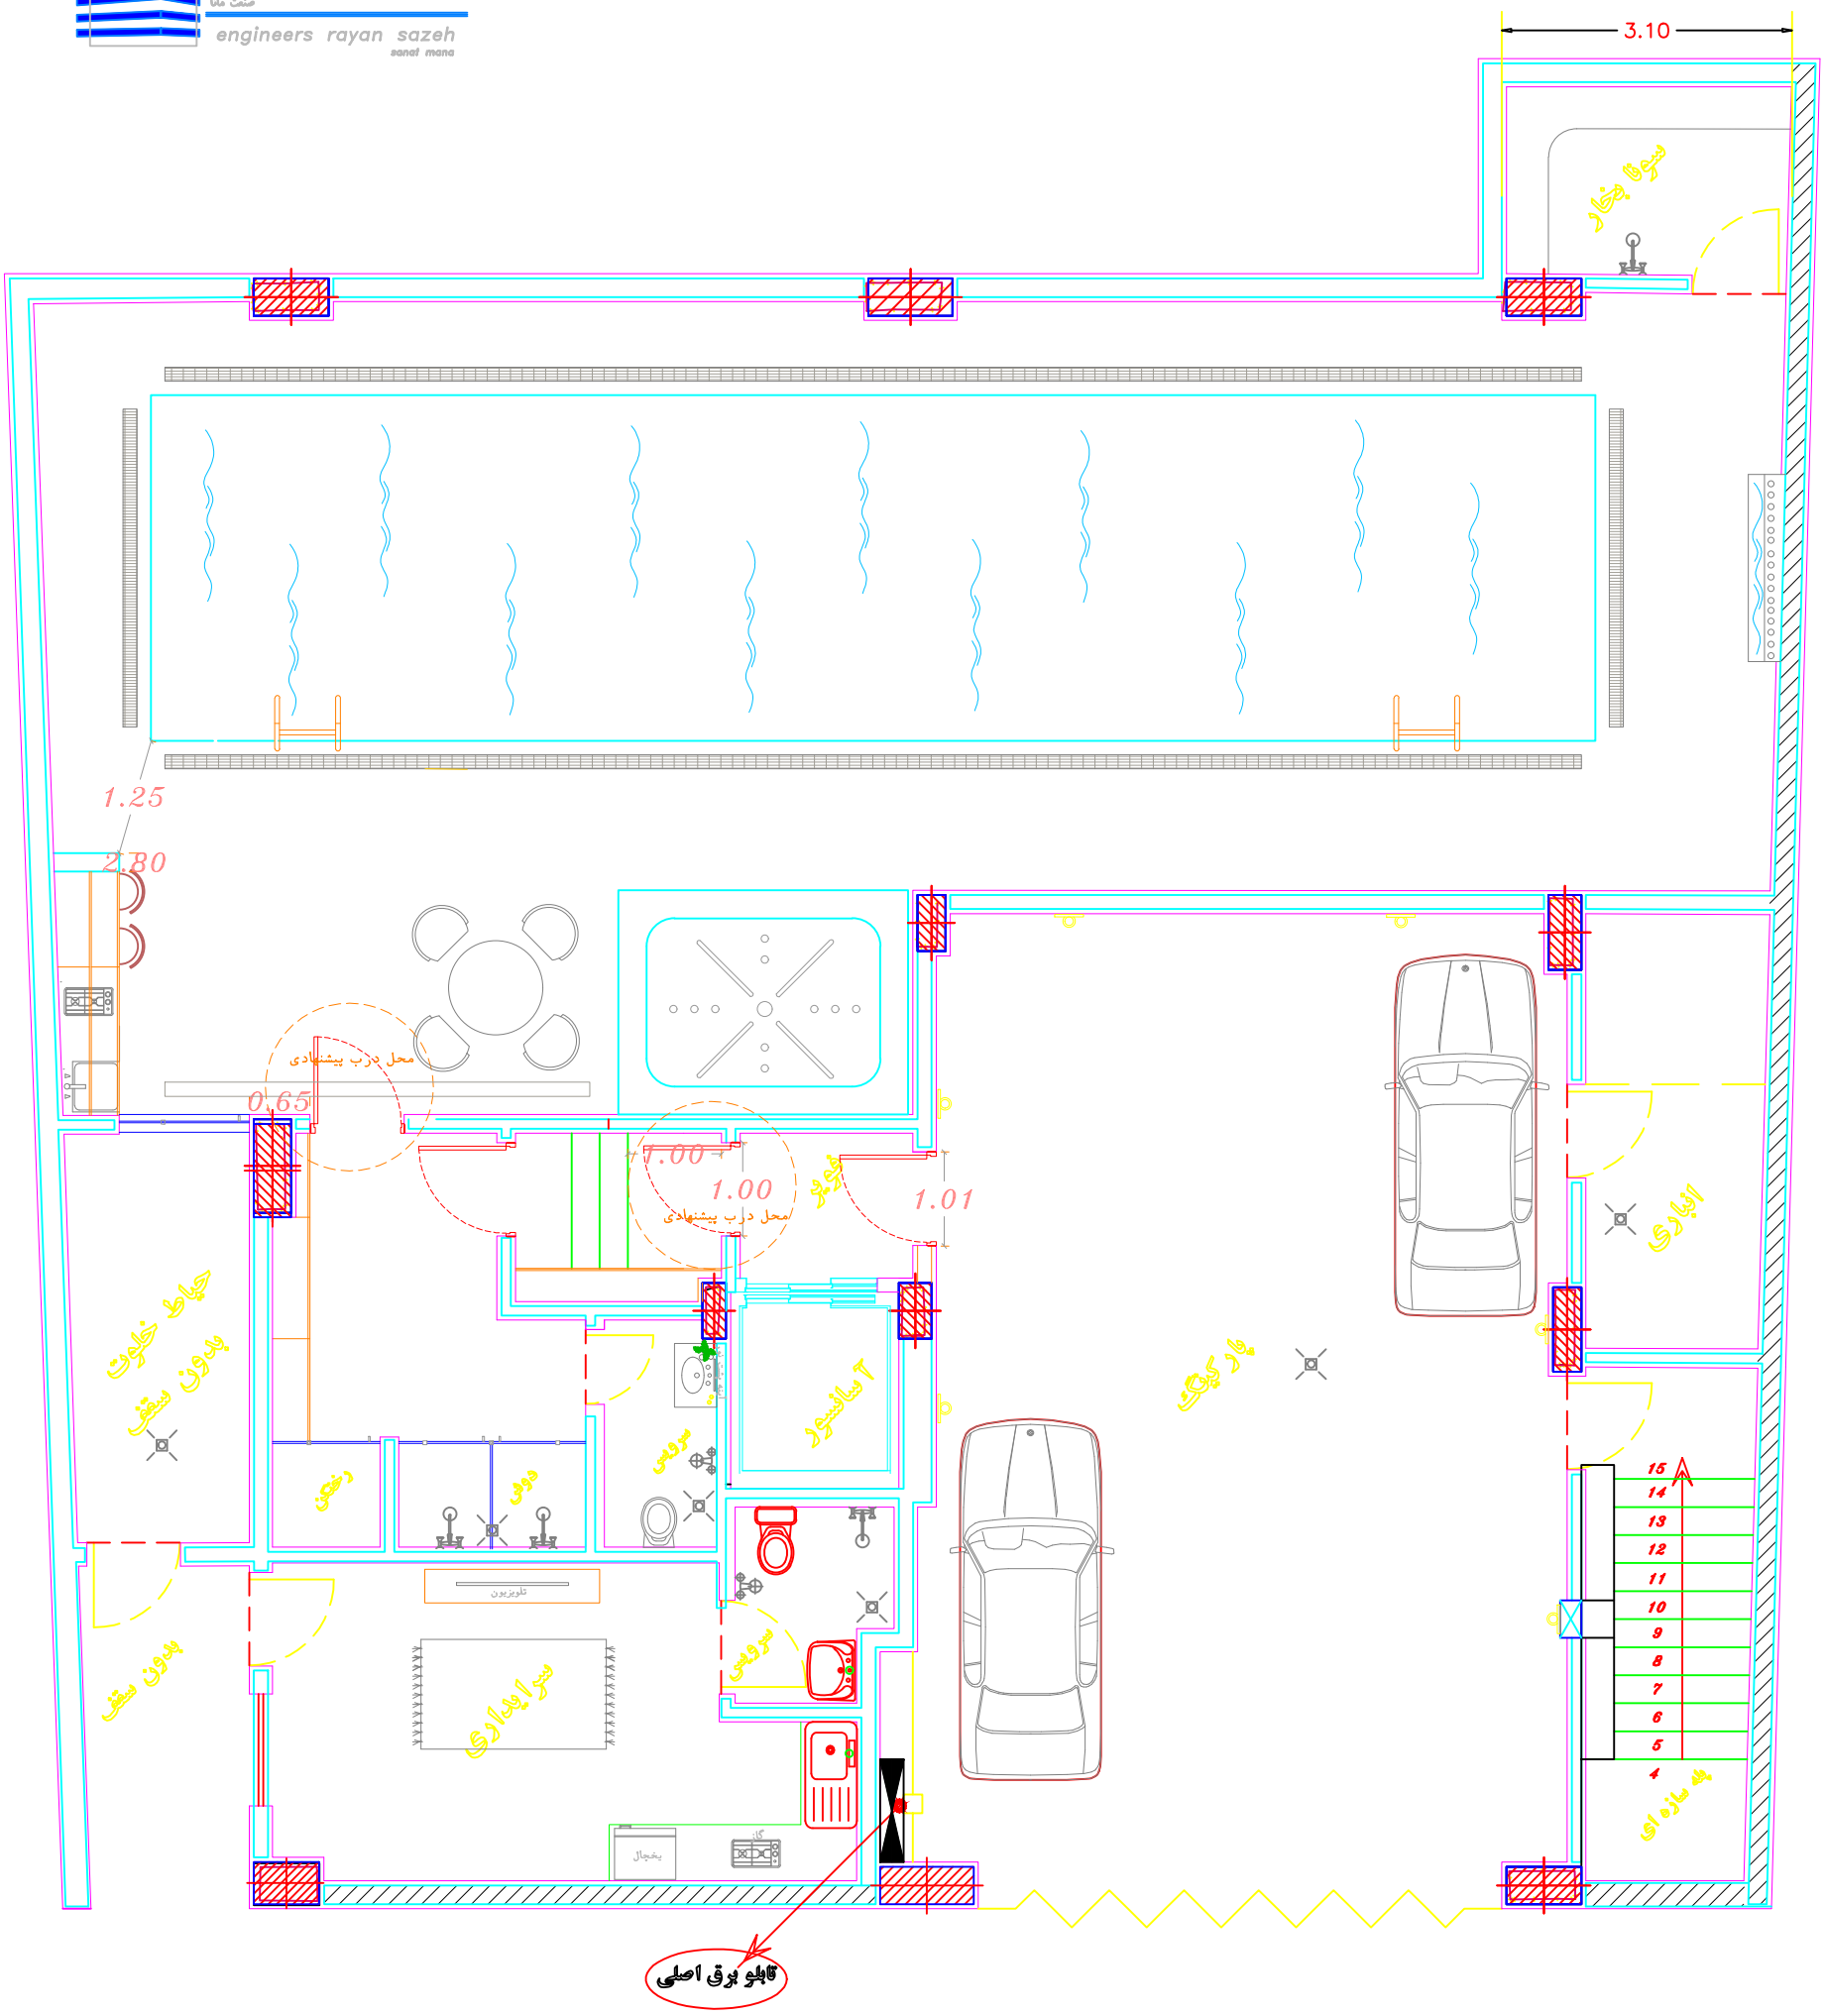

پلان طبقه ۱-

sc: مبلمان 1:100

موقعیت و تعداد کلید ها و پریز ها با توجه به محل قرارگیری تجهیزات الکتریکی و با در نظر گرفتن استانداردهای لازم و نظر کارفرمای محترم توسط مهندس برق پروژه مشخص می گردد