

PRESENTLY

CLIENT:
UNHCR


PROJECT:
Interior Design

TITLE:
Driver's Room

ردیف	تاریخ	شرح
1		معماری

ردیف	نام
1	ه . سلیمانی
2	ن . نایش
3	ی . عطایی

رشته: معماری

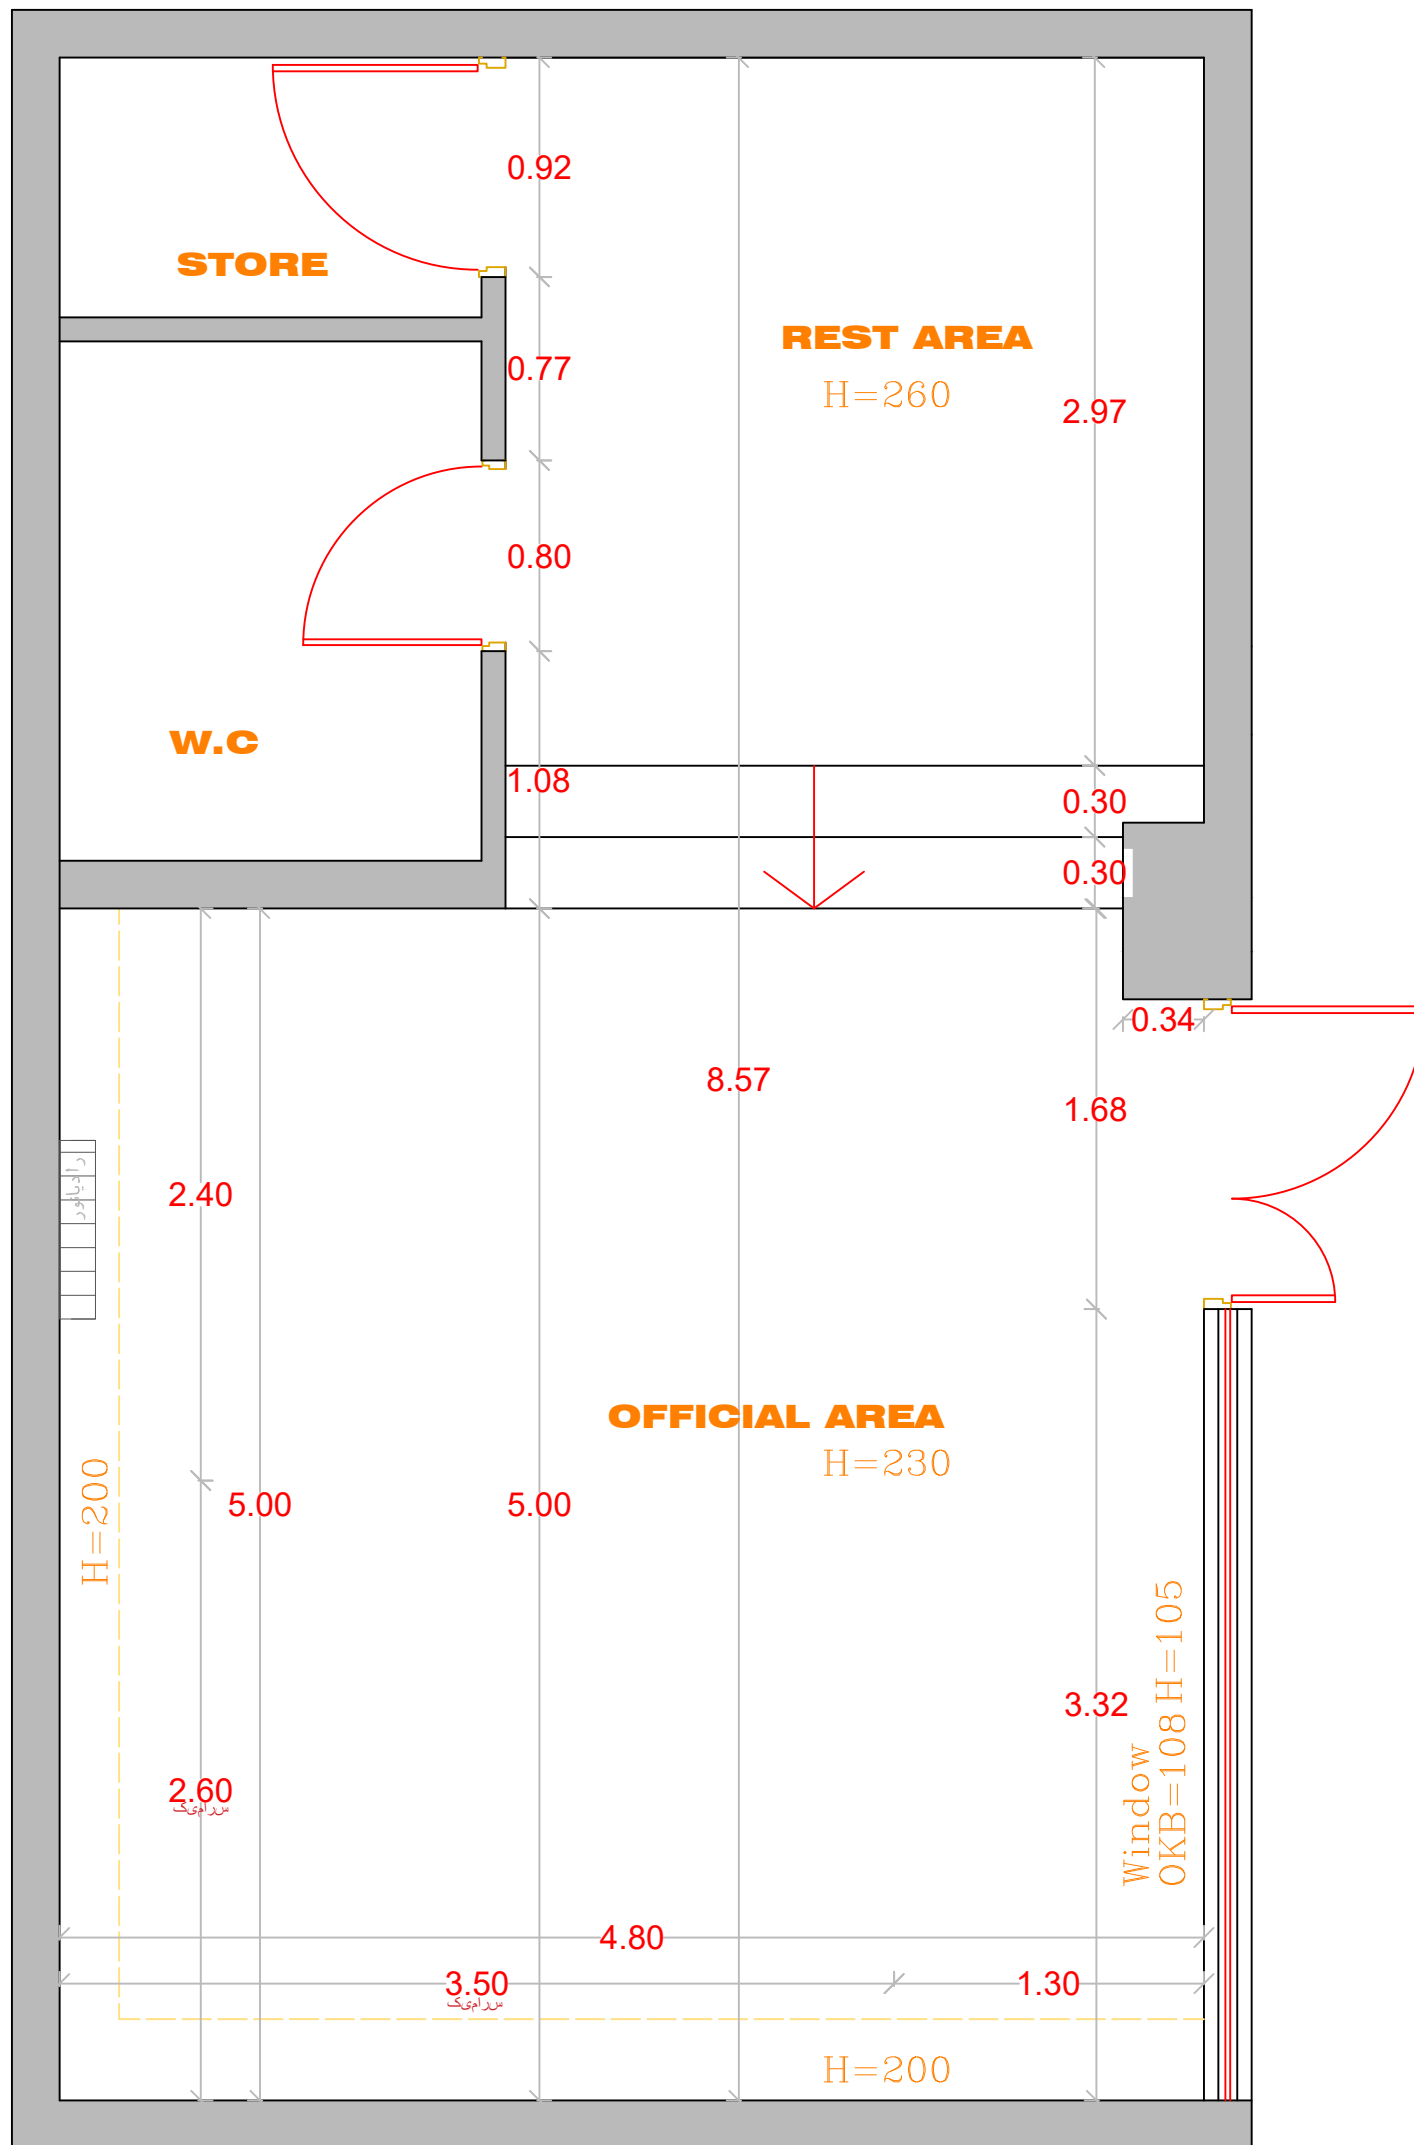

DRIVER'S ROOM

SC. 1:100 CURRENT PLAN