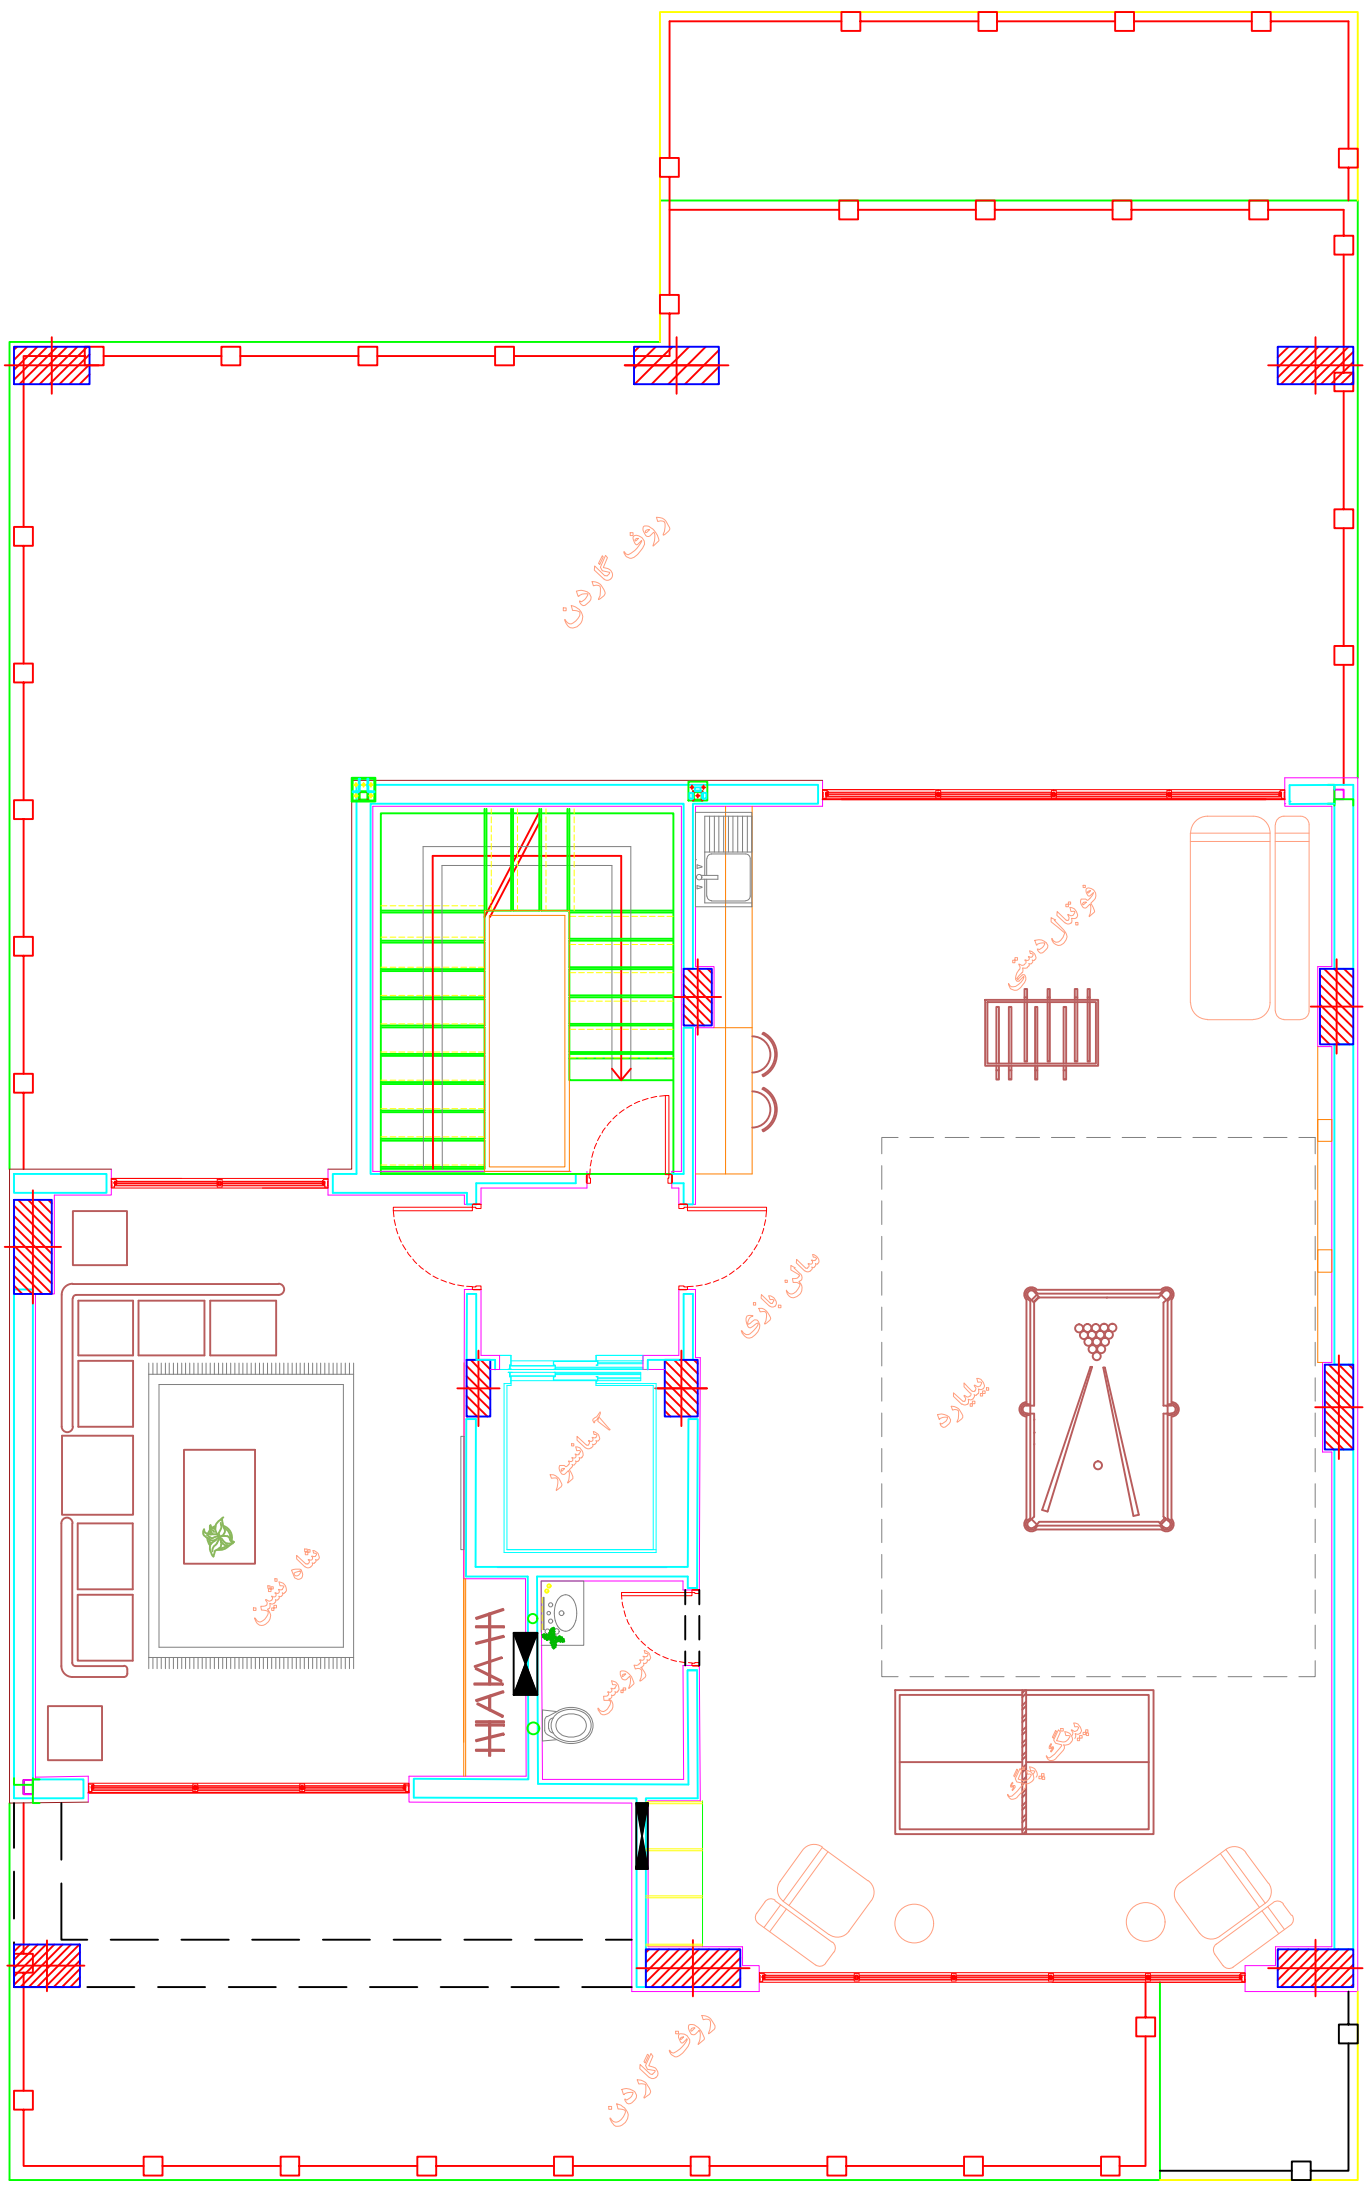

پلان طبقه سوم

sc: 1:100

مبلمان

موقعیت و تعداد کلید ها و پریز ها با توجه به محل قرارگیری تجهیزات الکتریکی و با در نظر گرفتن استانداردهای لازم و نظر کارفرمای محترم توسط مهندس برق پروژه مشخص می گردد

مهندسین مشاور رایان سازه
صنعت ماتا
engineers rayan sazeh
sanat mana

3th Floor Plan

CLIENT:
آقای عظیمی

PROJECT: عنوان پروژه:
ویلای مینوسا

TITLE: عنوان نقشه:
مبلمان

	نام NAME	تاریخ
DESIGNED:	ن . احمدی	
DRAWN:	م.تابش	
CHECKED:	ی . عطایی	
APPROVED:		

رشته: معماری
SCALE --
DWG. A-001