

PRESENTLY

CLIENT:

UNHCR

PROJECT:


Inerior Design

TITLE:

Diriver's Room

ردیف	نام
1	ه . سلیمان
2	ن . تابش
3	ی . عطایی

رشته:
معماری

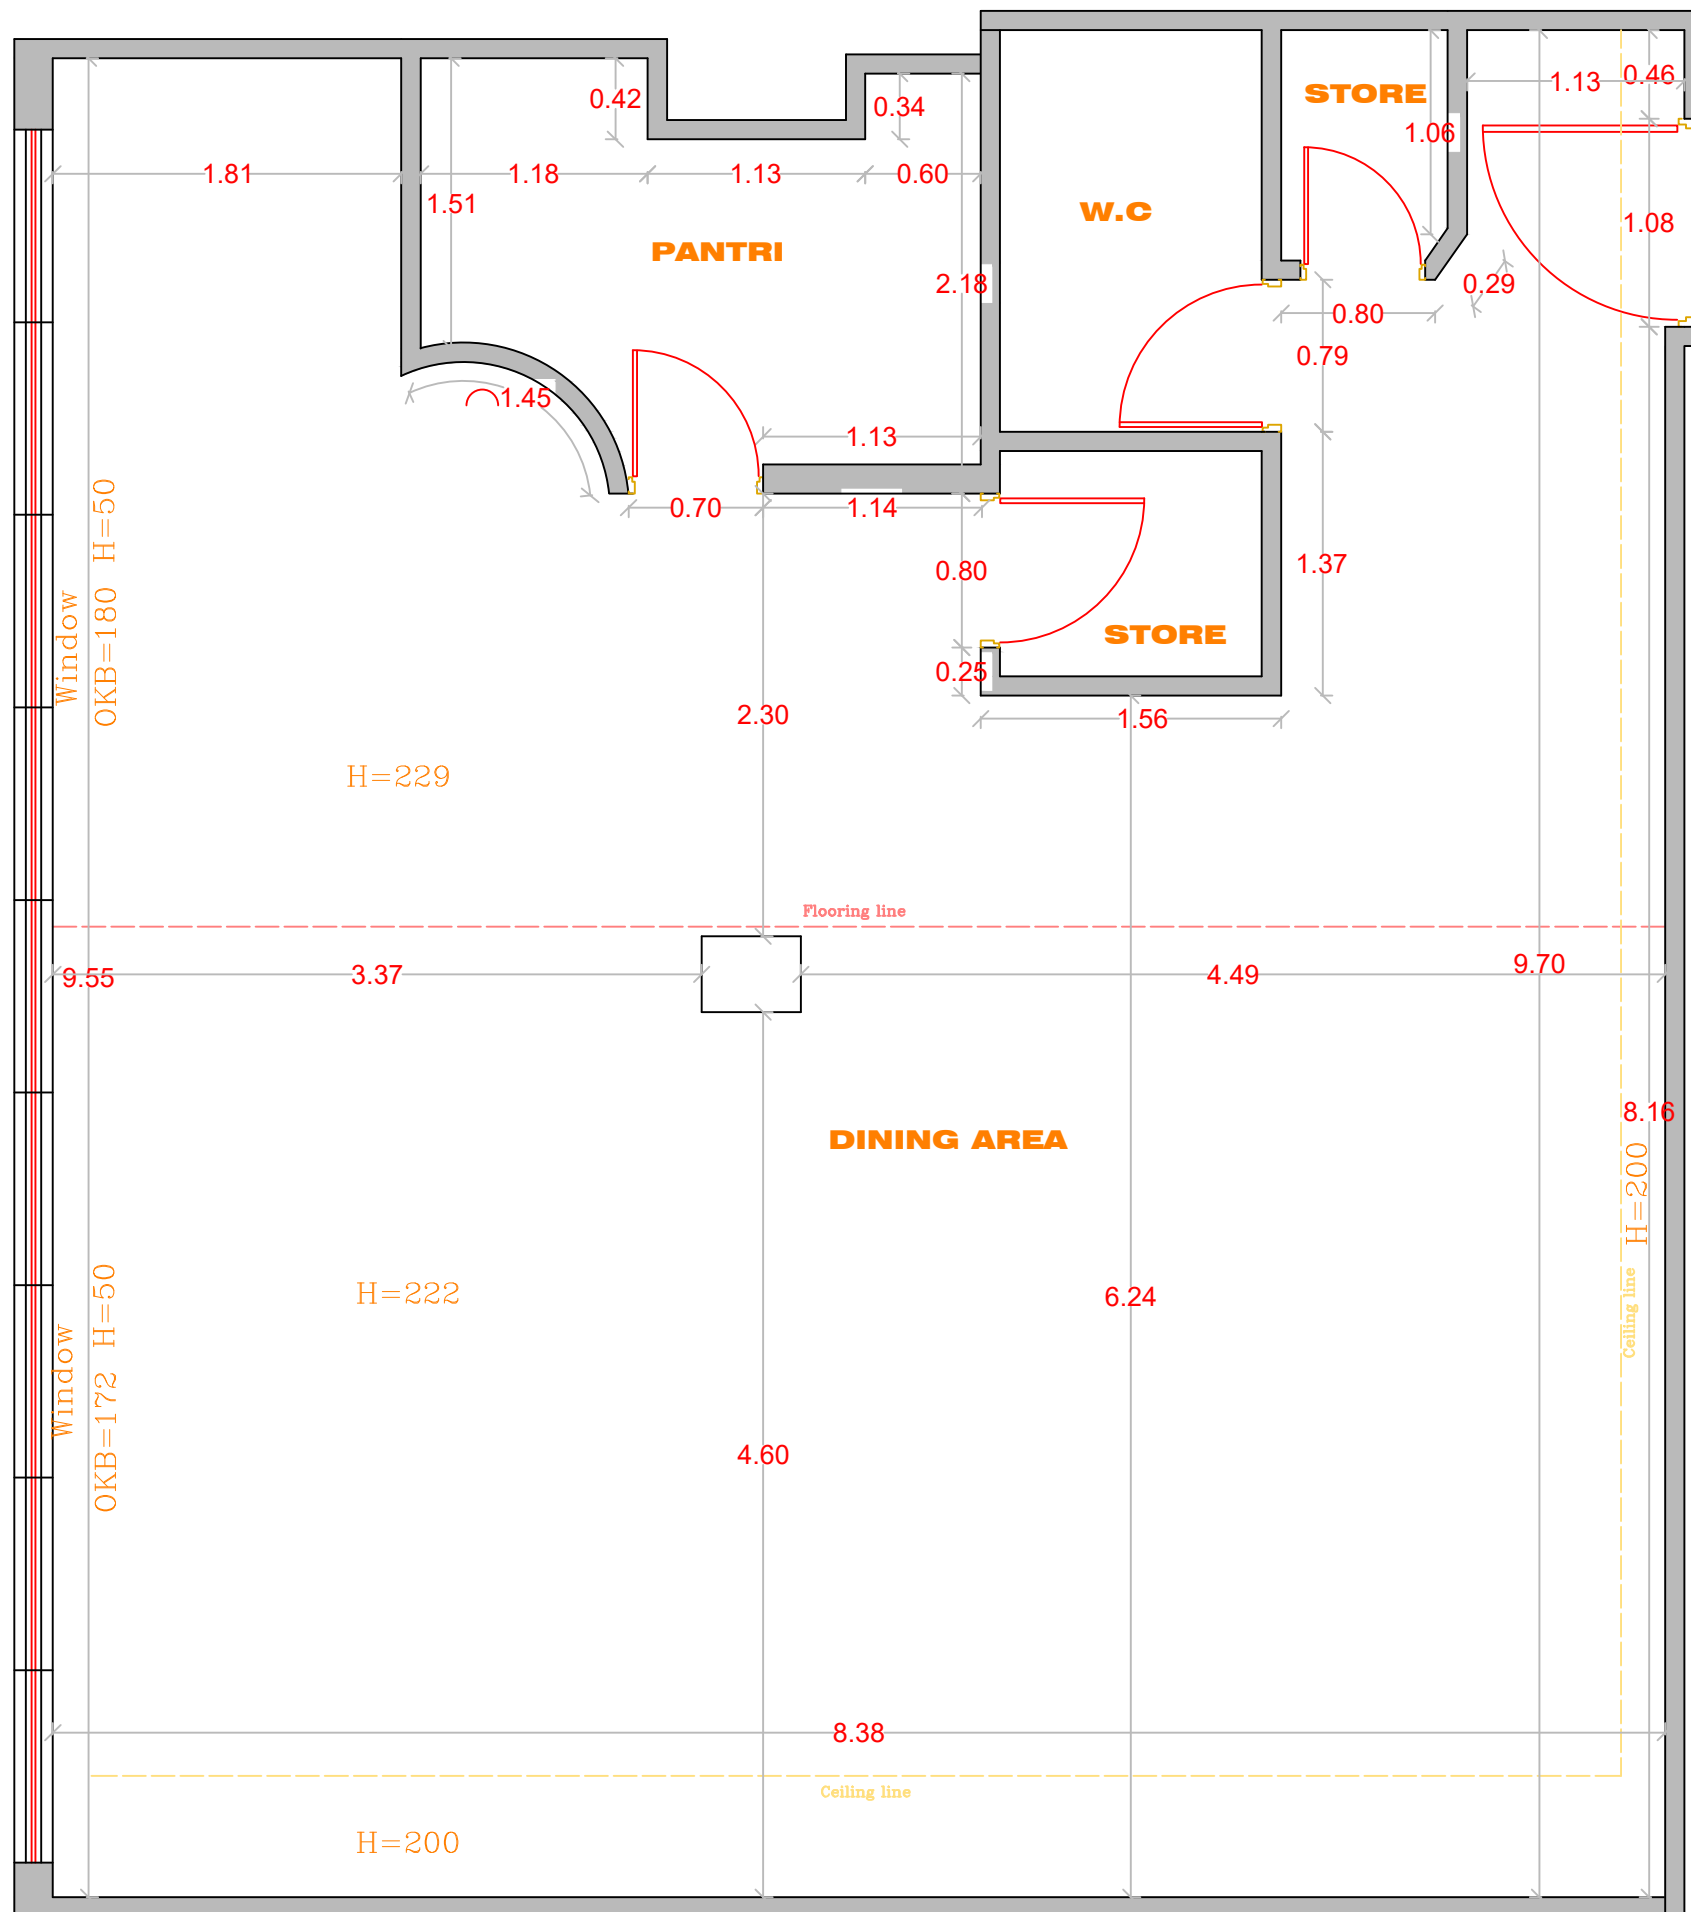

LOBBY

SC. 1:100 CURRENT PLAN