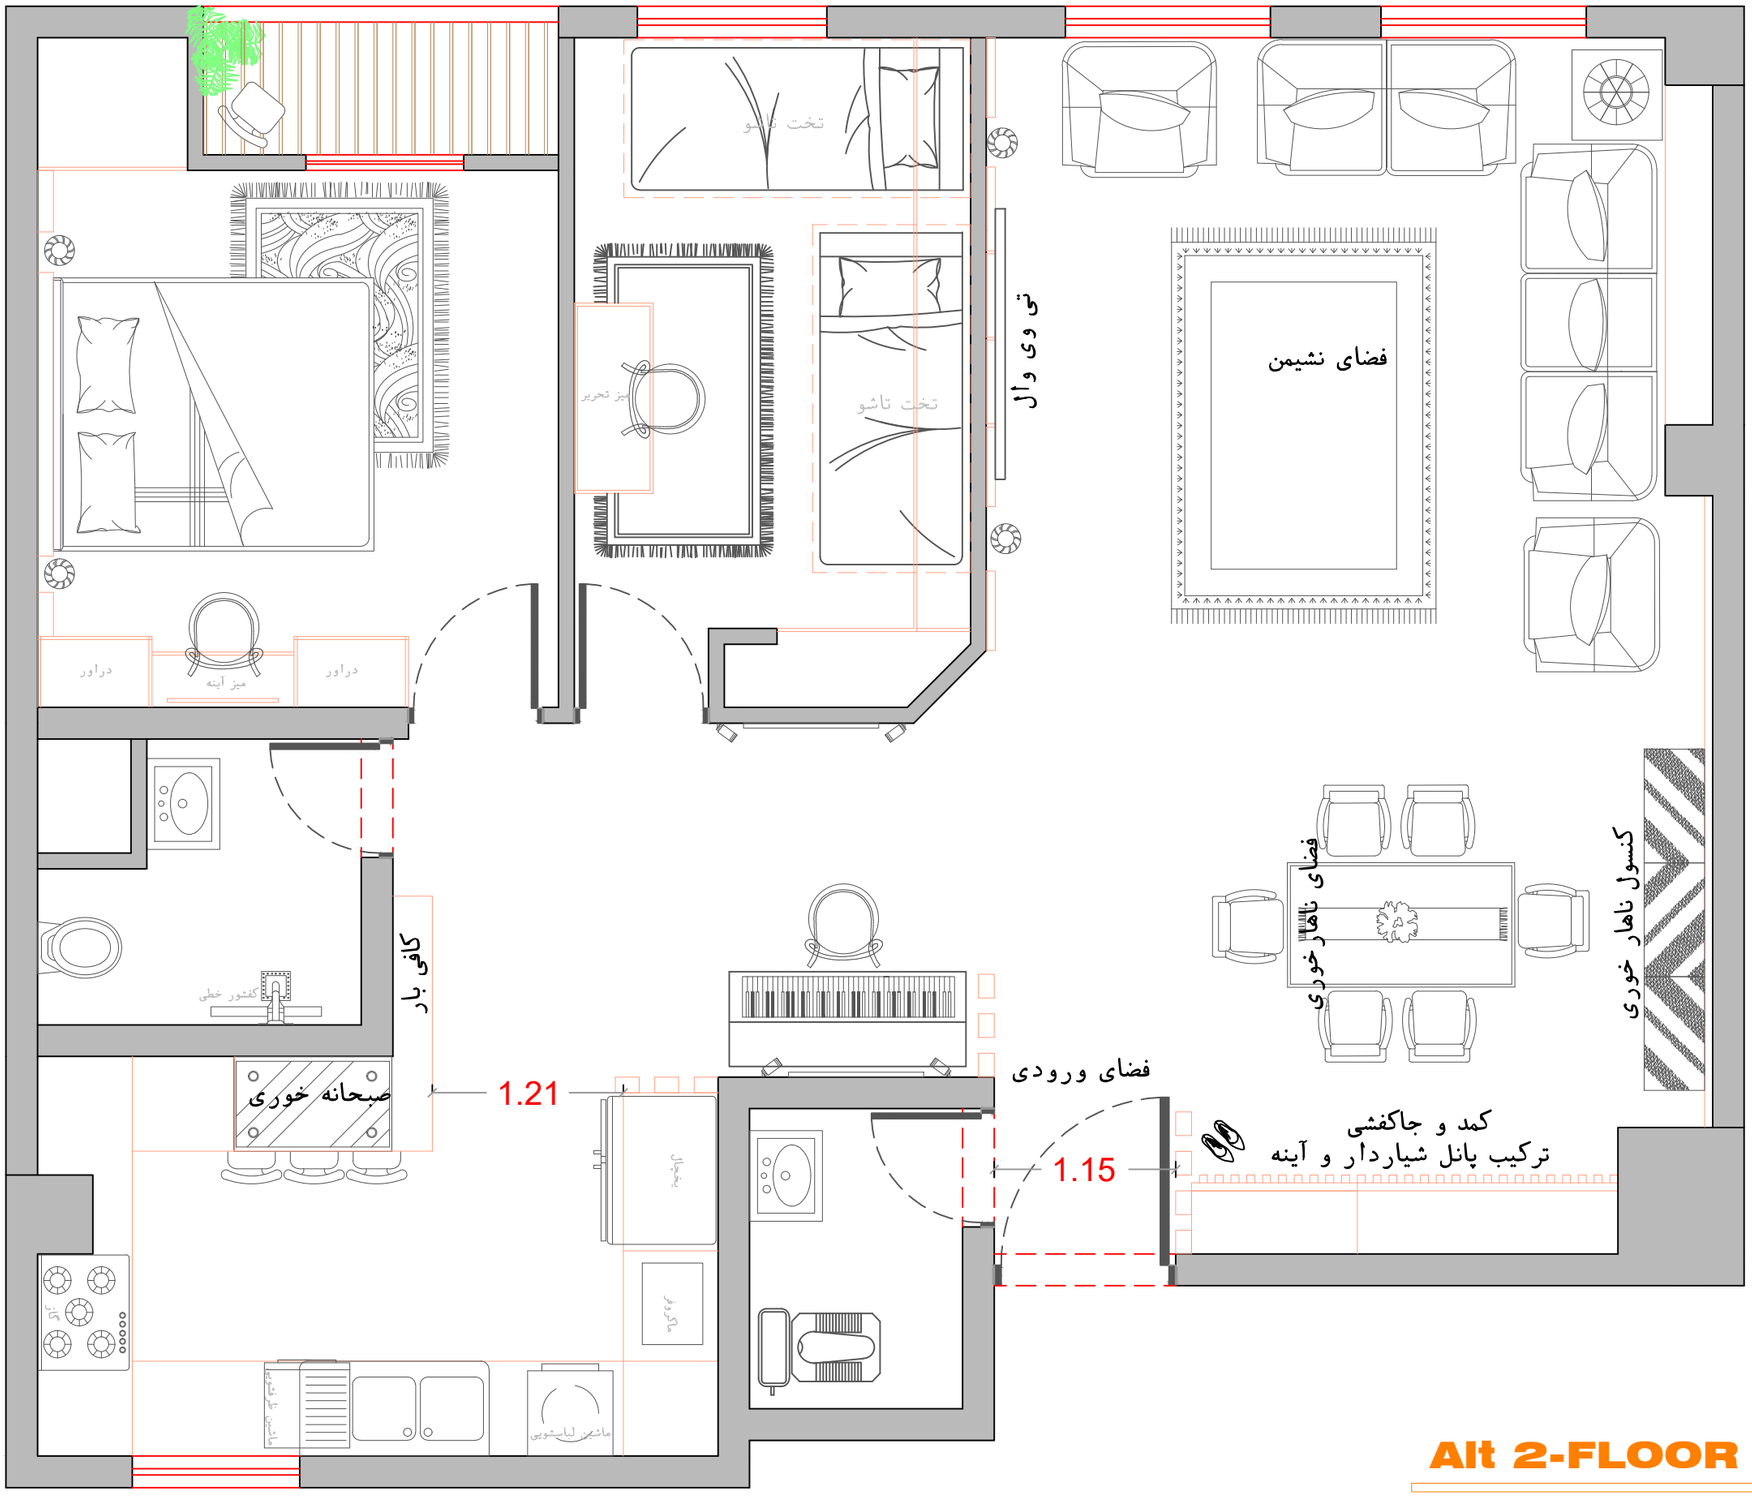

Alt 2-FLOOR PLAN

SC. 1:100