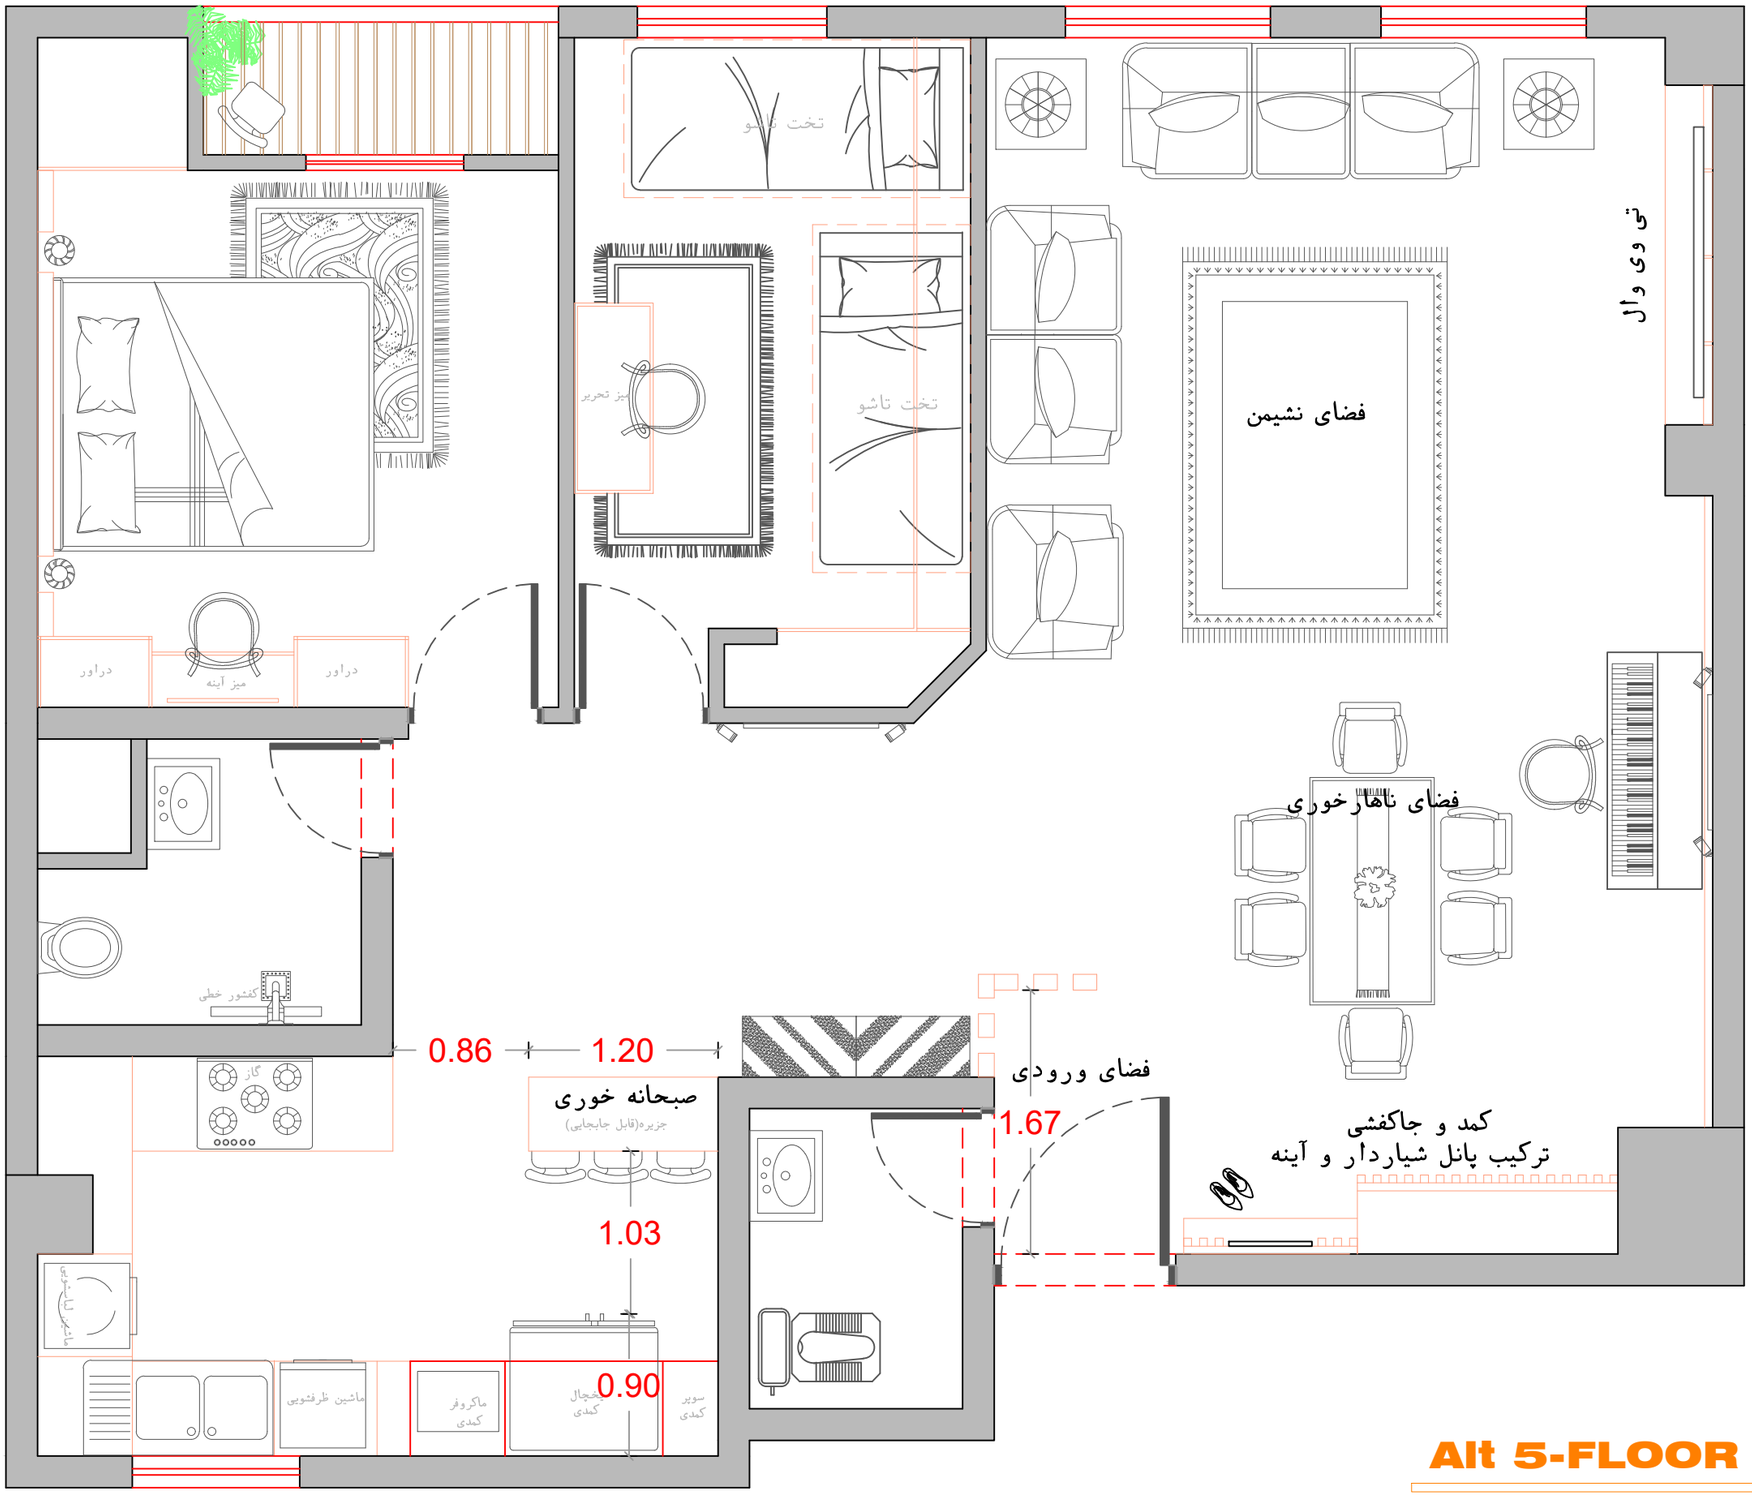

Alt 5-FLOOR PLAN

SC. 1:100