

پلان زیرزمین — اندازه گذاری

**SC. 1:100**



PRESENTLY

CLIENT:  
**Mr Ghasemi**


PROJECT:  
**Villa**

TITLE:  
**Plan**

نام: **مهندس طراحي**  
نام: **مهندس كشيدي**  
نام: **مهندس**

ن. تابش  
ی. طباطبائي  
ش. دارائي

رقم:  
معماری

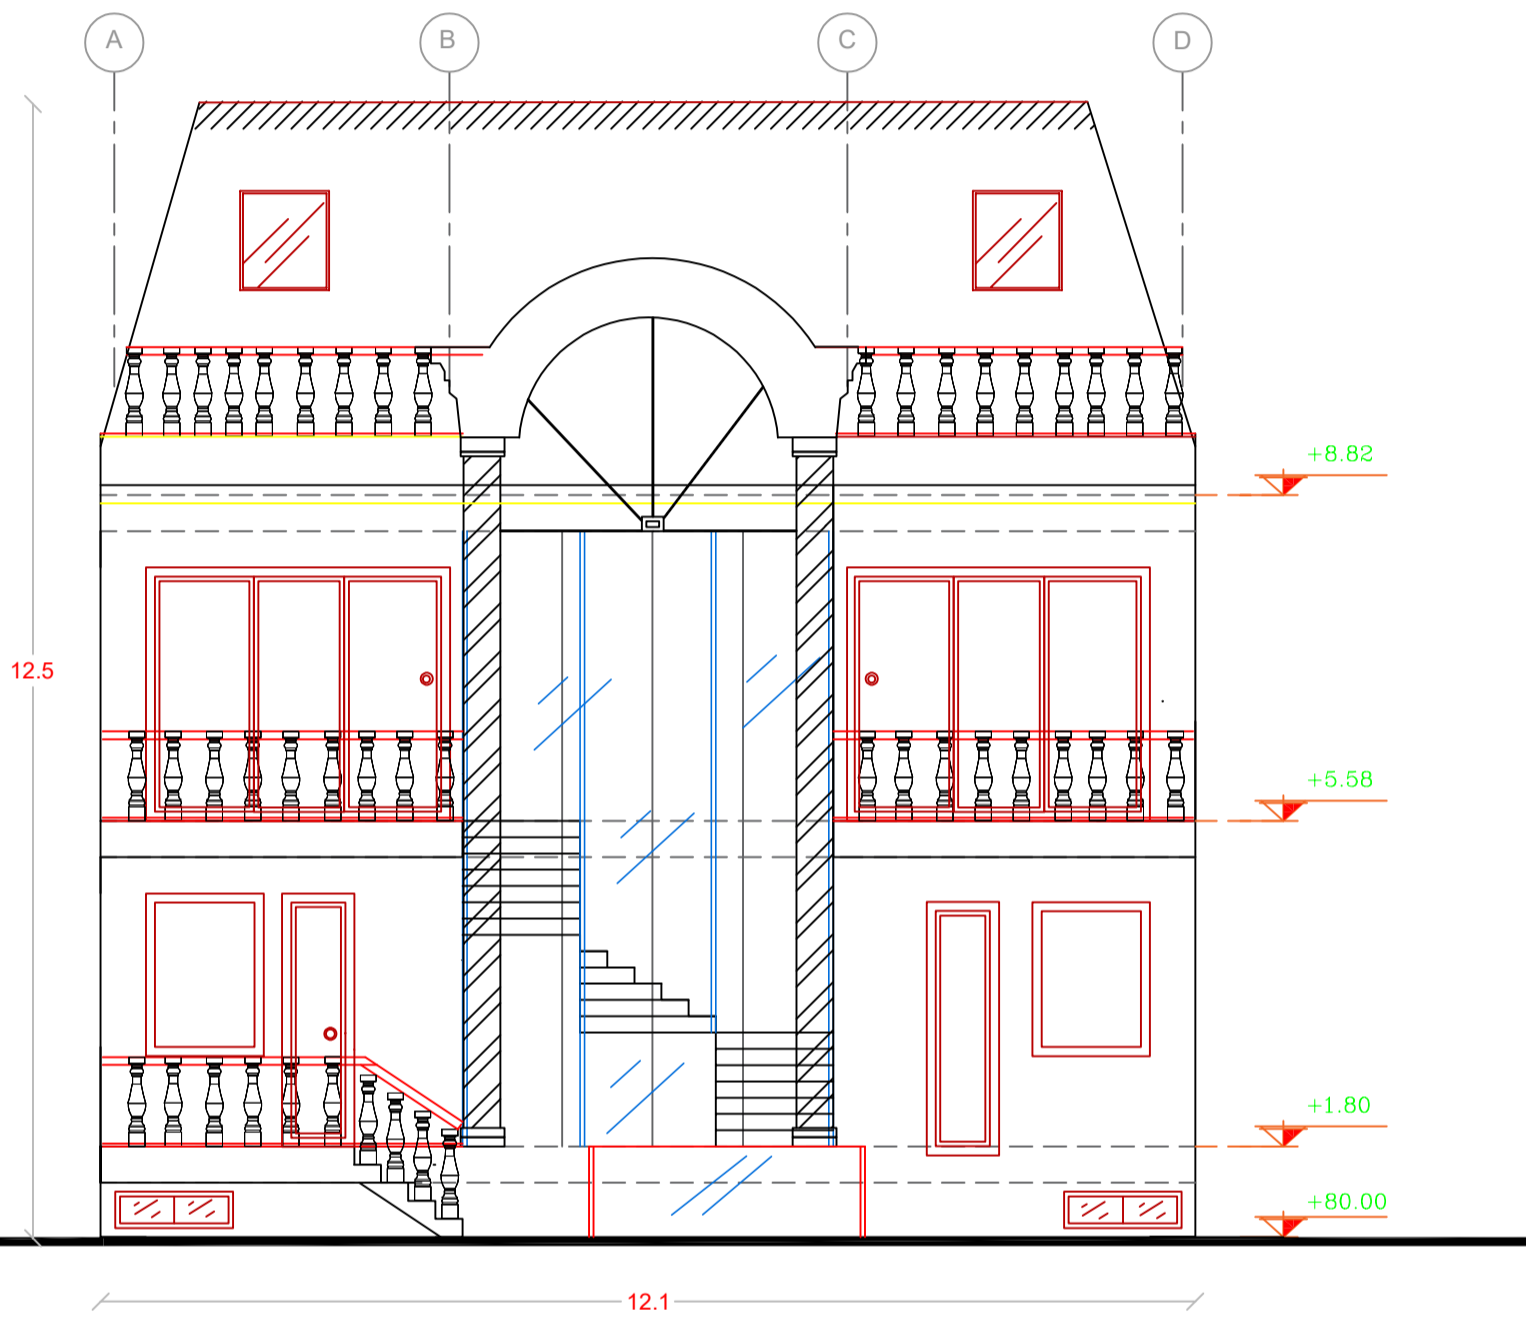

نمای جنوبی

**SC. 1:100**

PRESENTLY


CLIENT:  
**Mr Ghasemi**

PROJECT:  
**Villa**

TITLE:  
**Plan**

معماری  
ش. دارائی  
مدیر کنترل  
مدیر طراحی  
ن. نائش  
ی. عطایی  
فریم

رقعه:  
معماری

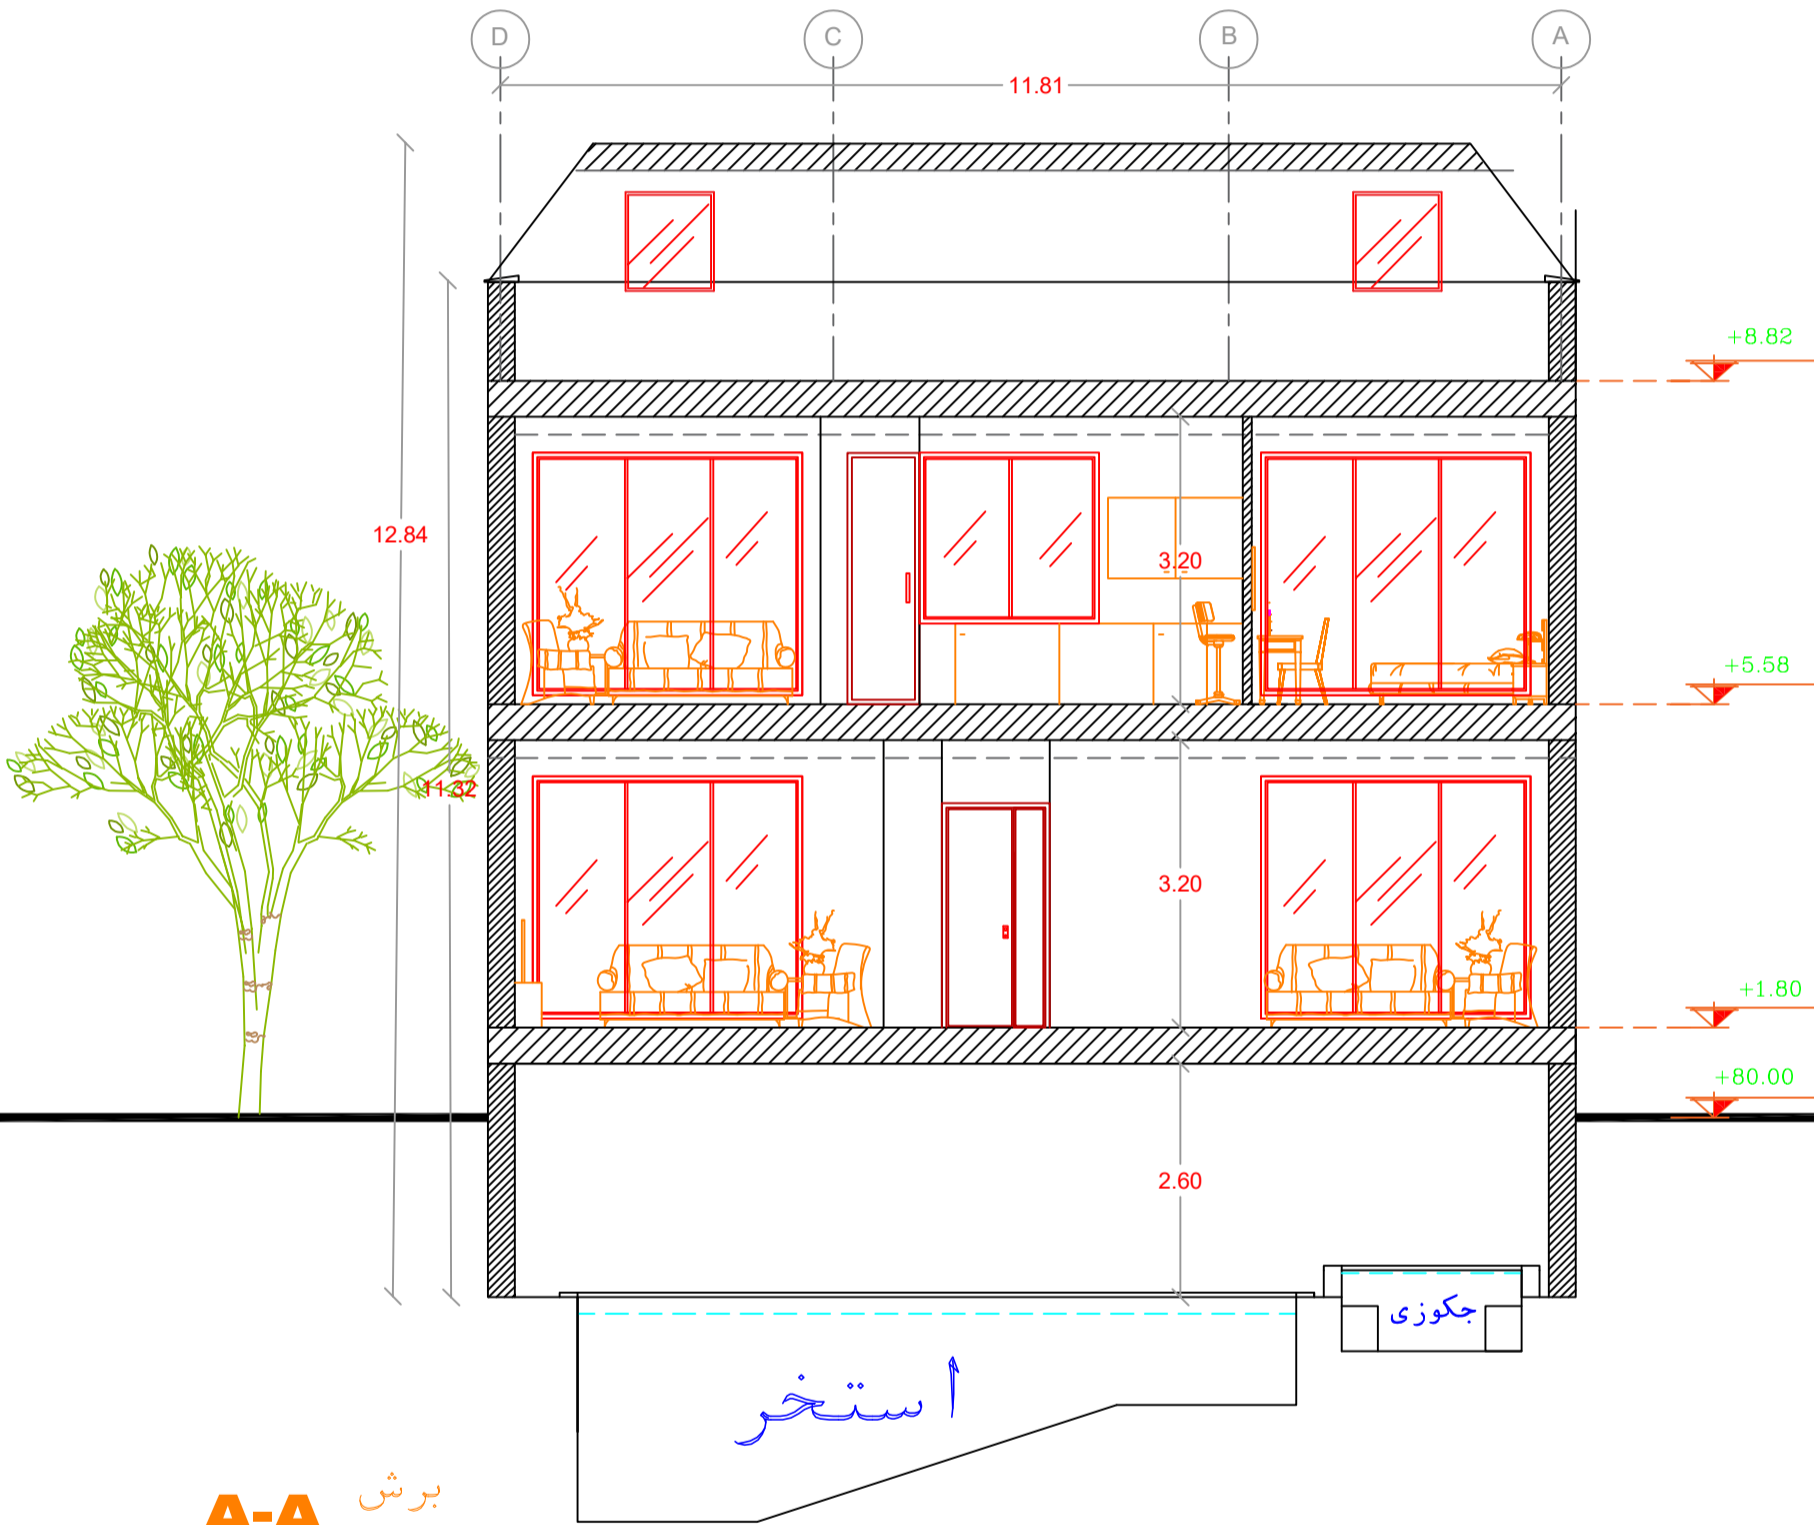

**A-A** برش

**SC. 1:100**