


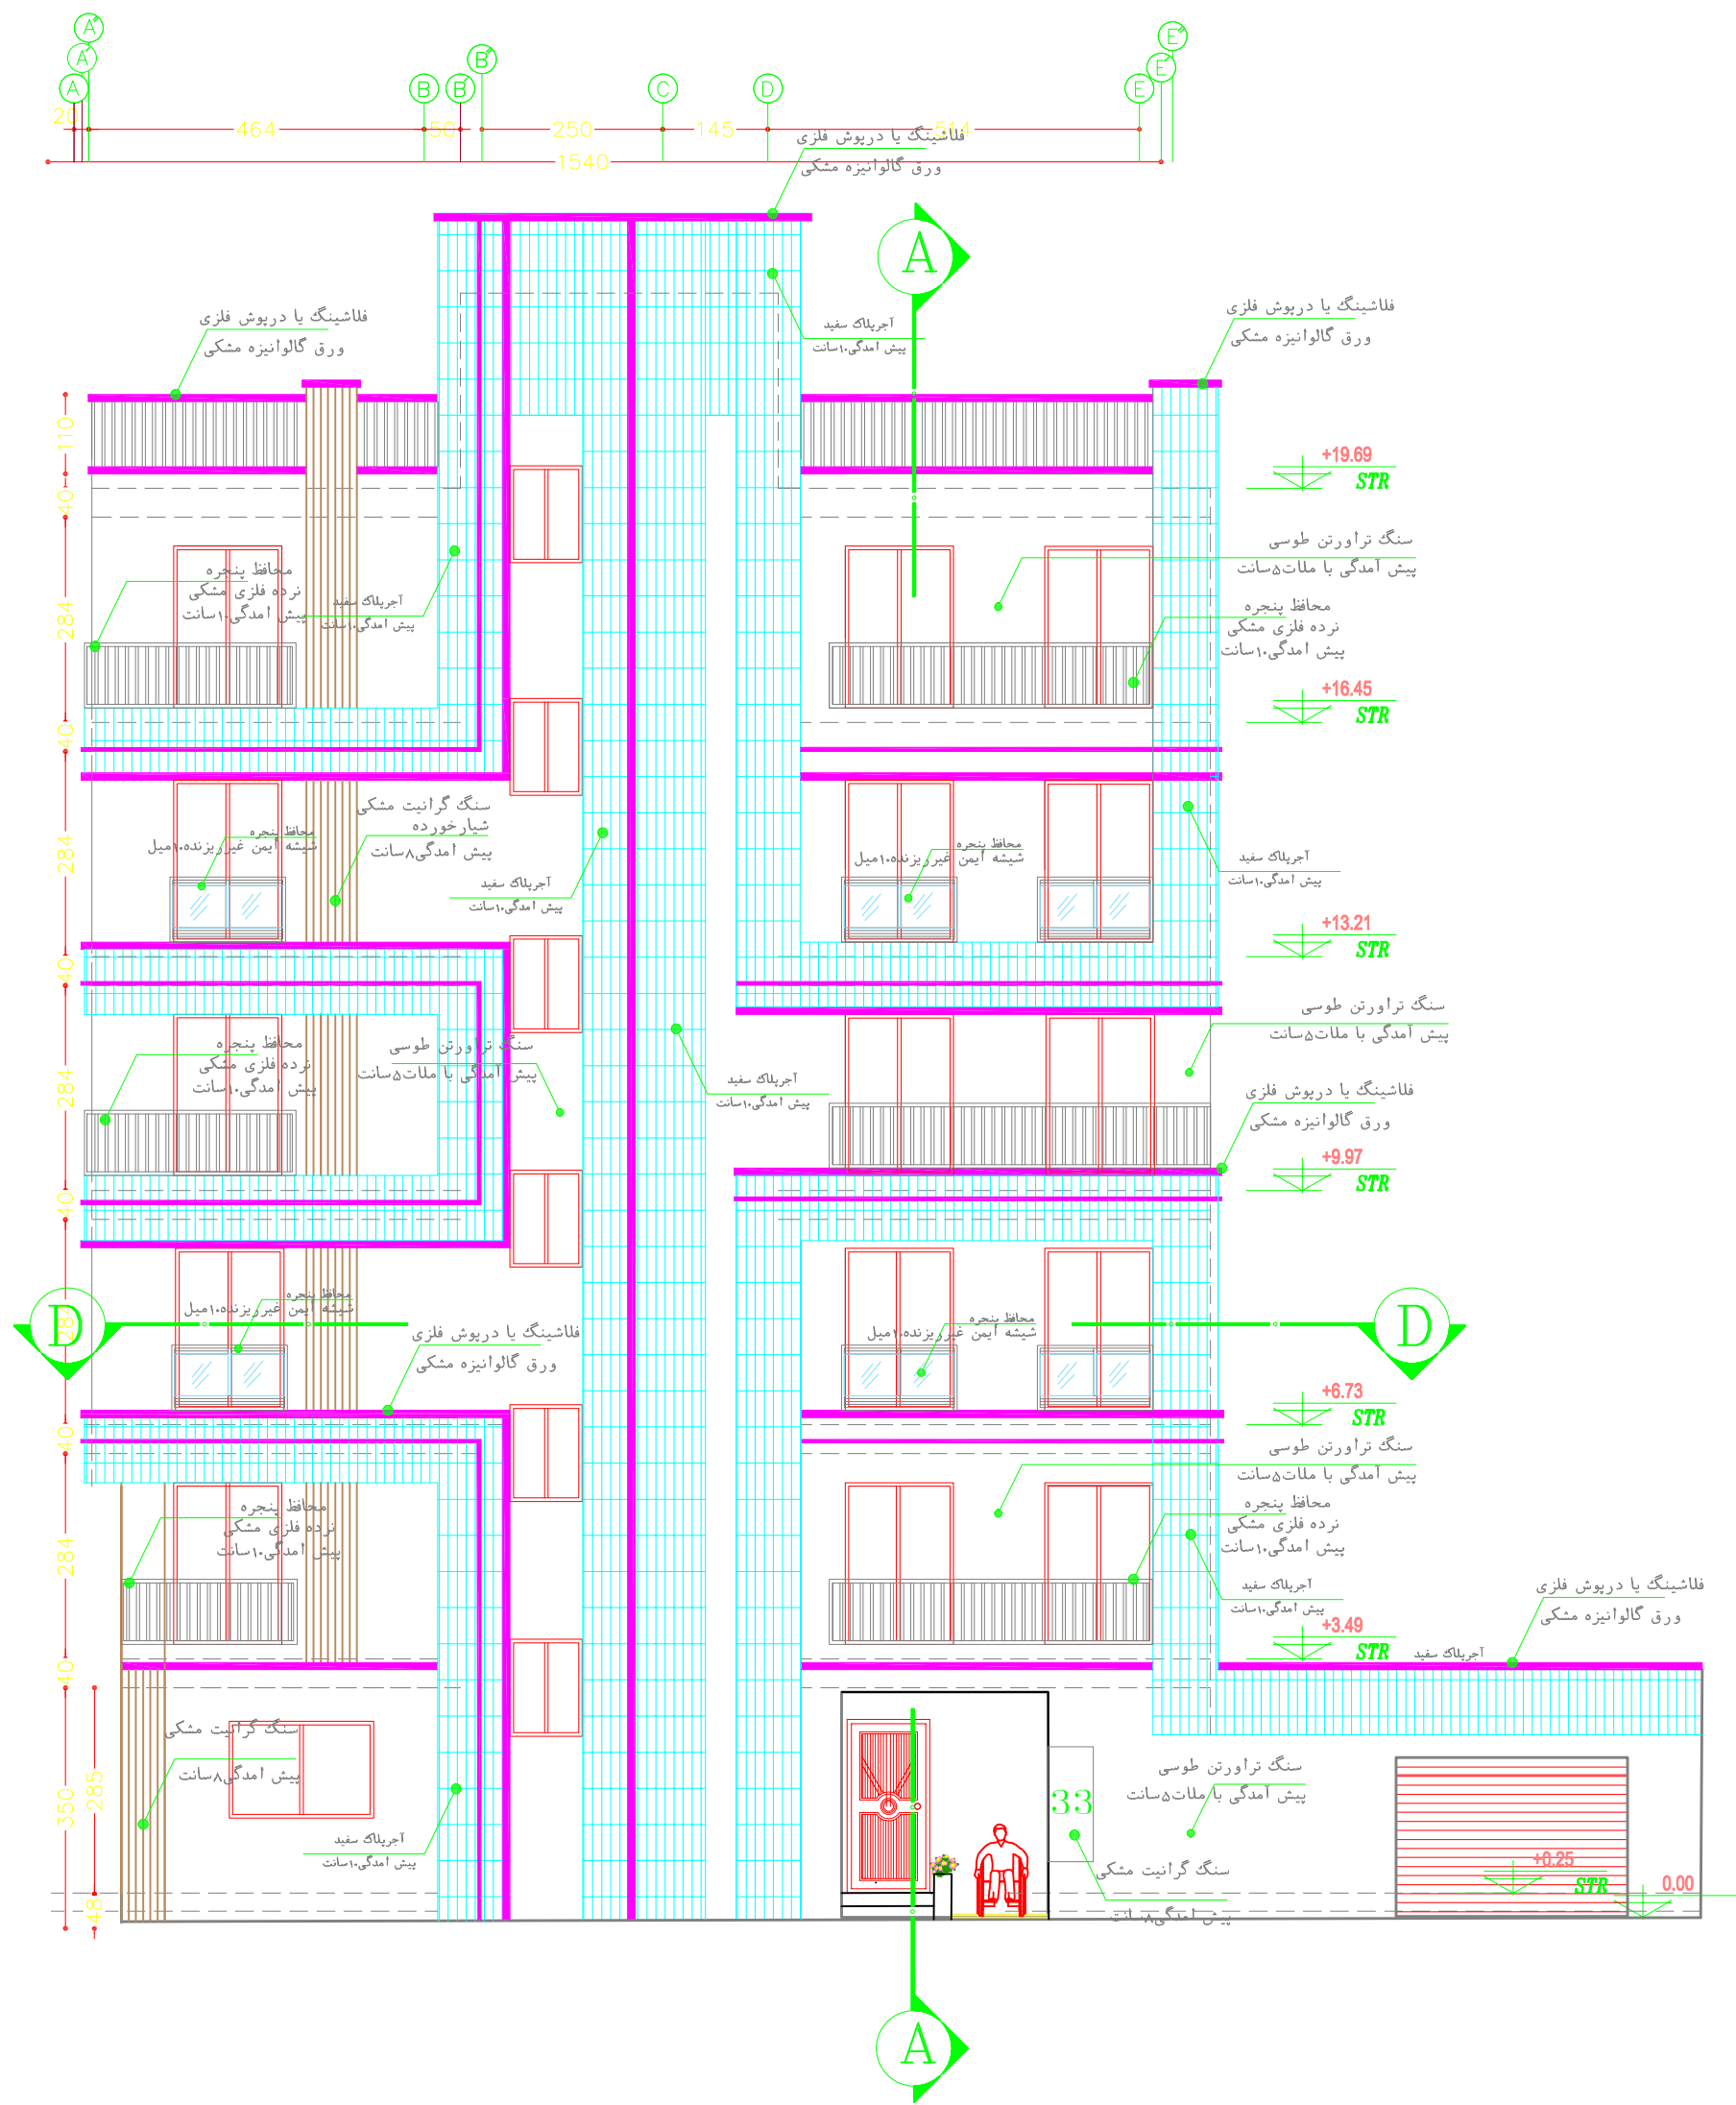

ردیف	جدول راهنمای مشخصات مصالح
۱	سنگ تراورتن طوسی عباس آباد
۲	آجرپلاک سفید با بند کشی مشکی
۳	سنگ گرانیت مشکی شیارخورده
۴	ورق گالوانیزه مشکی بعنوان درپوش یا فلاشینگ
۵	

نمای جنوبی

Sc: 1/100

PROJECT:
APARTMENT
INTERIOR DESIGN

CLIENT:
MRS NASERI

NETA
ENG GROUP.CO .



ردیف	جدول راهنمای مشخصات مصالح
۱	سنگ تراورتن طوسی عباس آباد
۲	آجرپلاک سفید با بند کشی مشکی
۳	سنگ گرانیت مشکی شیارخورد
۴	ورق گالوانیزه مشکی بعنوان درپوش یا فلاشینگ
۵	


نمای غربی

Sc: 1/100

PROJECT:
APARTMENT
INTERIOR DESIGN

CLIENT:
MRS NASERI

NETA
ENG GROUP.CO .

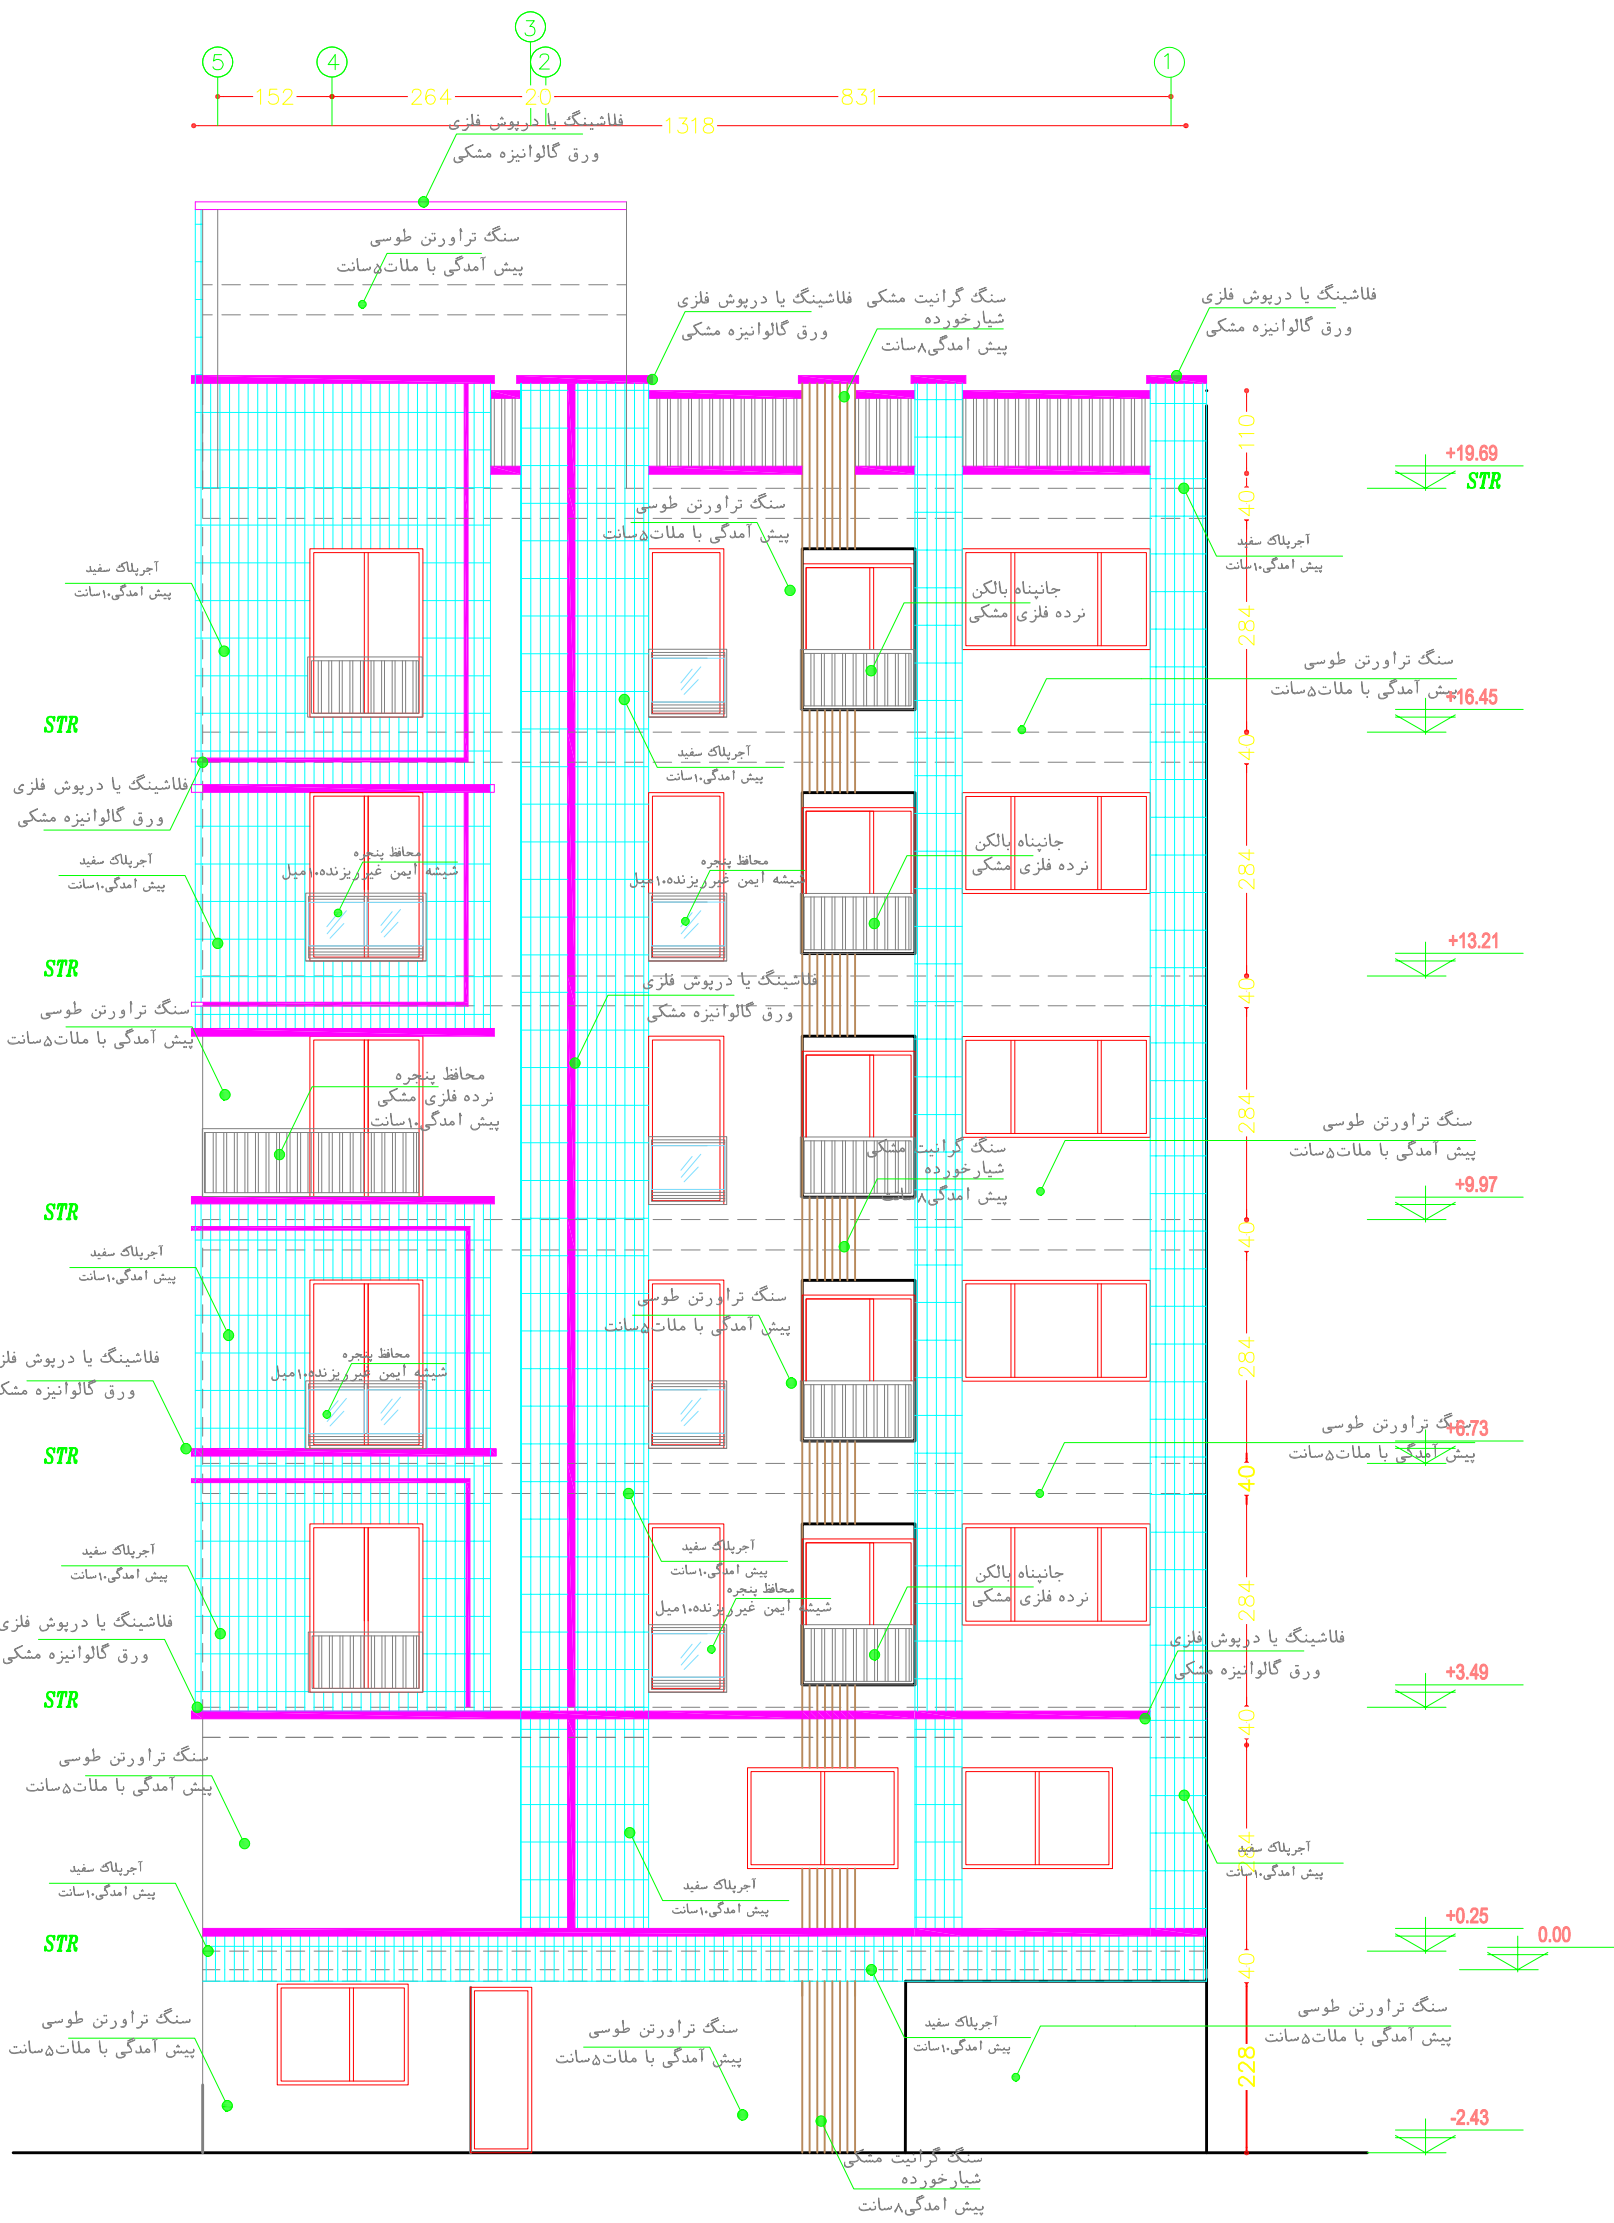

ردیف	جدول راهنمای مشخصات مصالح
۱	سنگ تراورتن طوسی عباس آباد
۲	آجرپلاک سفید با بند کشی مشکی
۳	سنگ گرانیت مشکی شیارخورد
۴	ورق گالوانیزه مشکی بعنوان درپوش یا فلشینگ
۵	


نمای شرقی

Sc: 1/100

PROJECT:
APARTMENT
INTERIOR DESIGN

CLIENT:
MRS NASERI

NETA
ENG GROUP.CO.

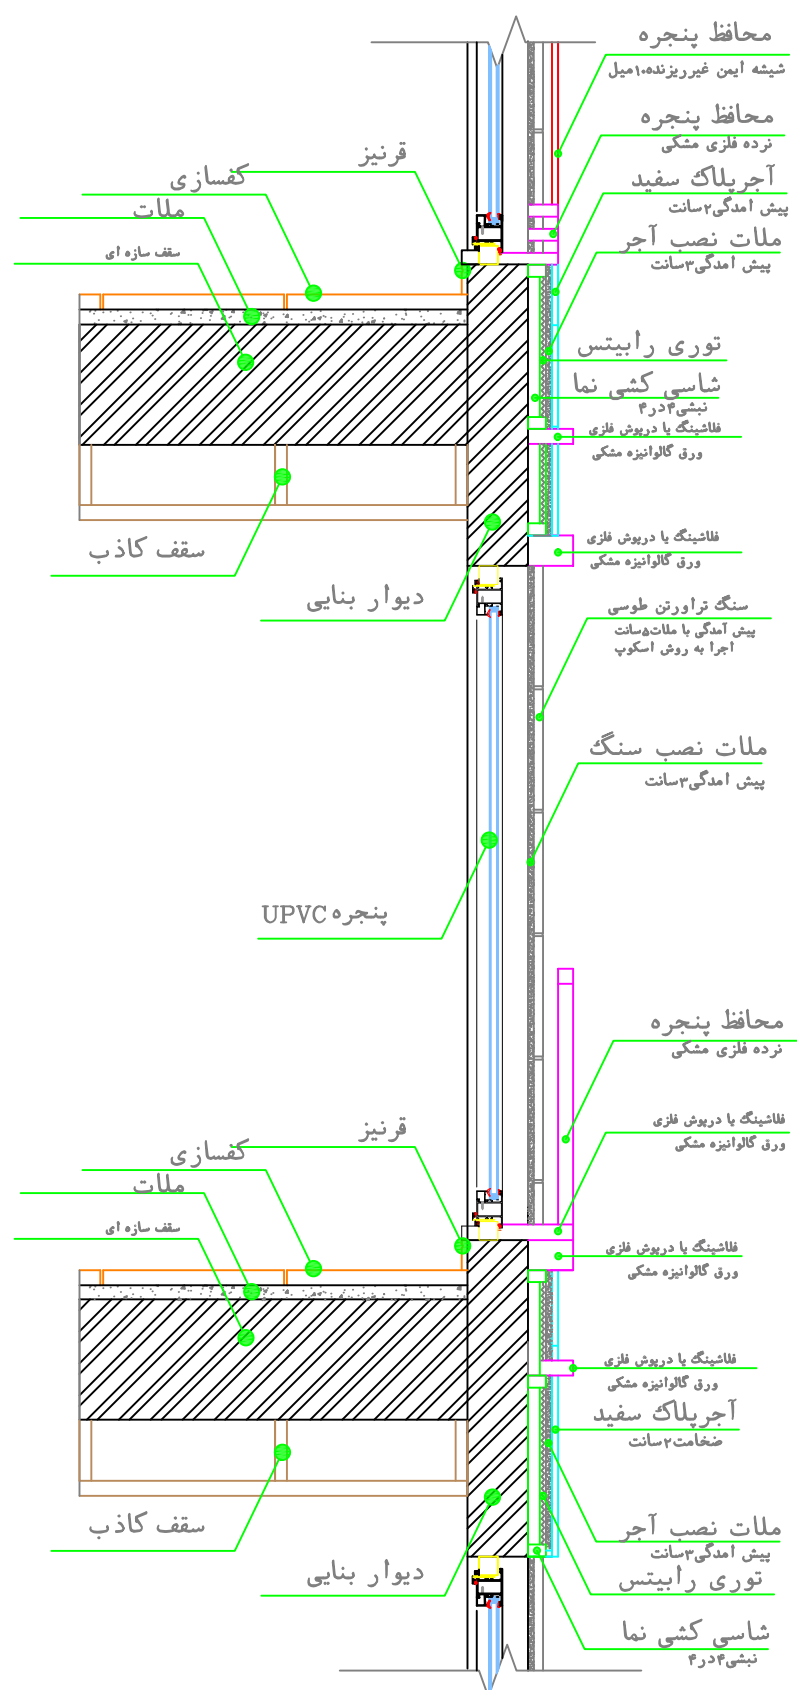


جزئیات اجرایی نما A.A


Detial A.A

PROJECT:
APARTMENT
INTERIOR DESIGN

CLIENT:
MRS NASERI

NETA
ENG GROUP .CO .

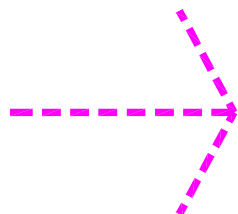

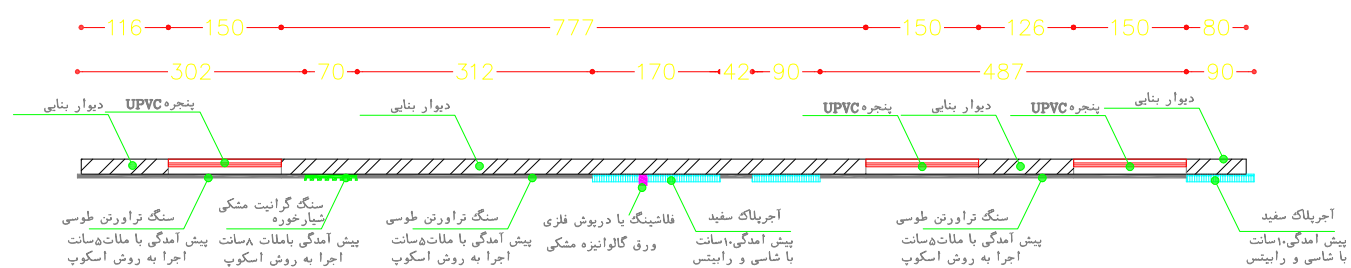

برش افقی دیوار D.D

Sc: 1/100


PROJECT:

APARTMENT
INTERIOR DESIGN

CLIENT:

MRS NASERI

NETA
ENG GROUP .CO .

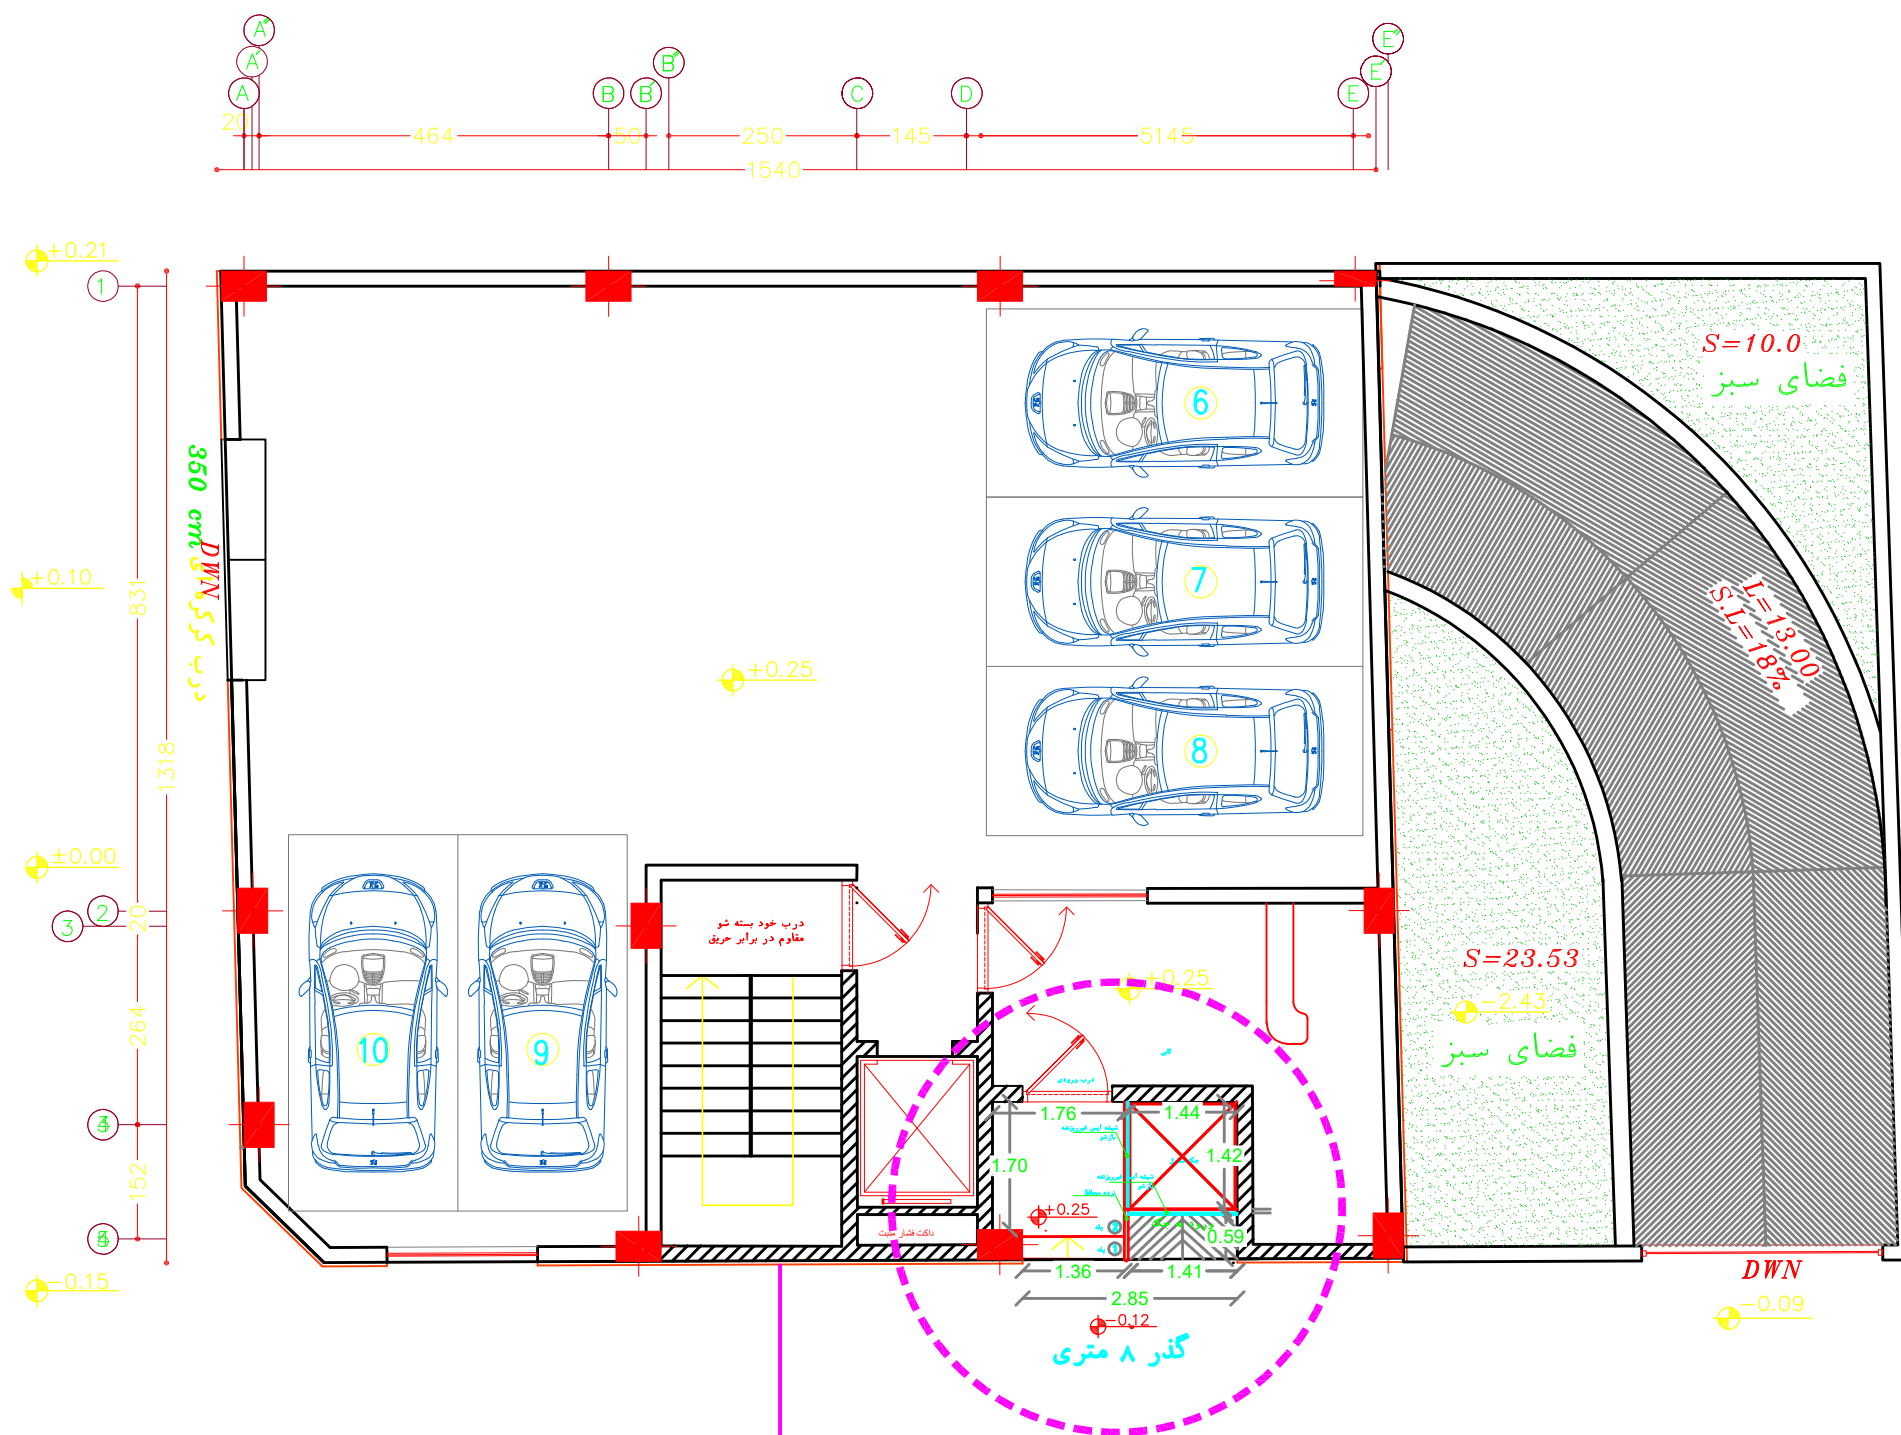

ورود به جک معلول

پلان همکف

Sc: 1/100

PROJECT:
APARTMENT
INTERIOR DESIGN

CLIENT:
MRS NASERI

NETA
ENG GROUP.CO .